



RZUT MIESZKANIA M14

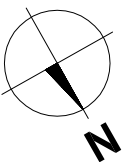


skala 1:50 dla wydruku na A3

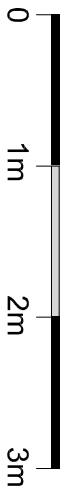

- Ścianki konstrukcyjne
- Ścianki działowe

1. Powierzchnie wymiarów podano z uwzględnieniem tynków.
2. Powierzchnie pomieszczeń mogą ulec zmianie, ostateczne wymiary zostaną podane w dokumentacji powykonawczej.

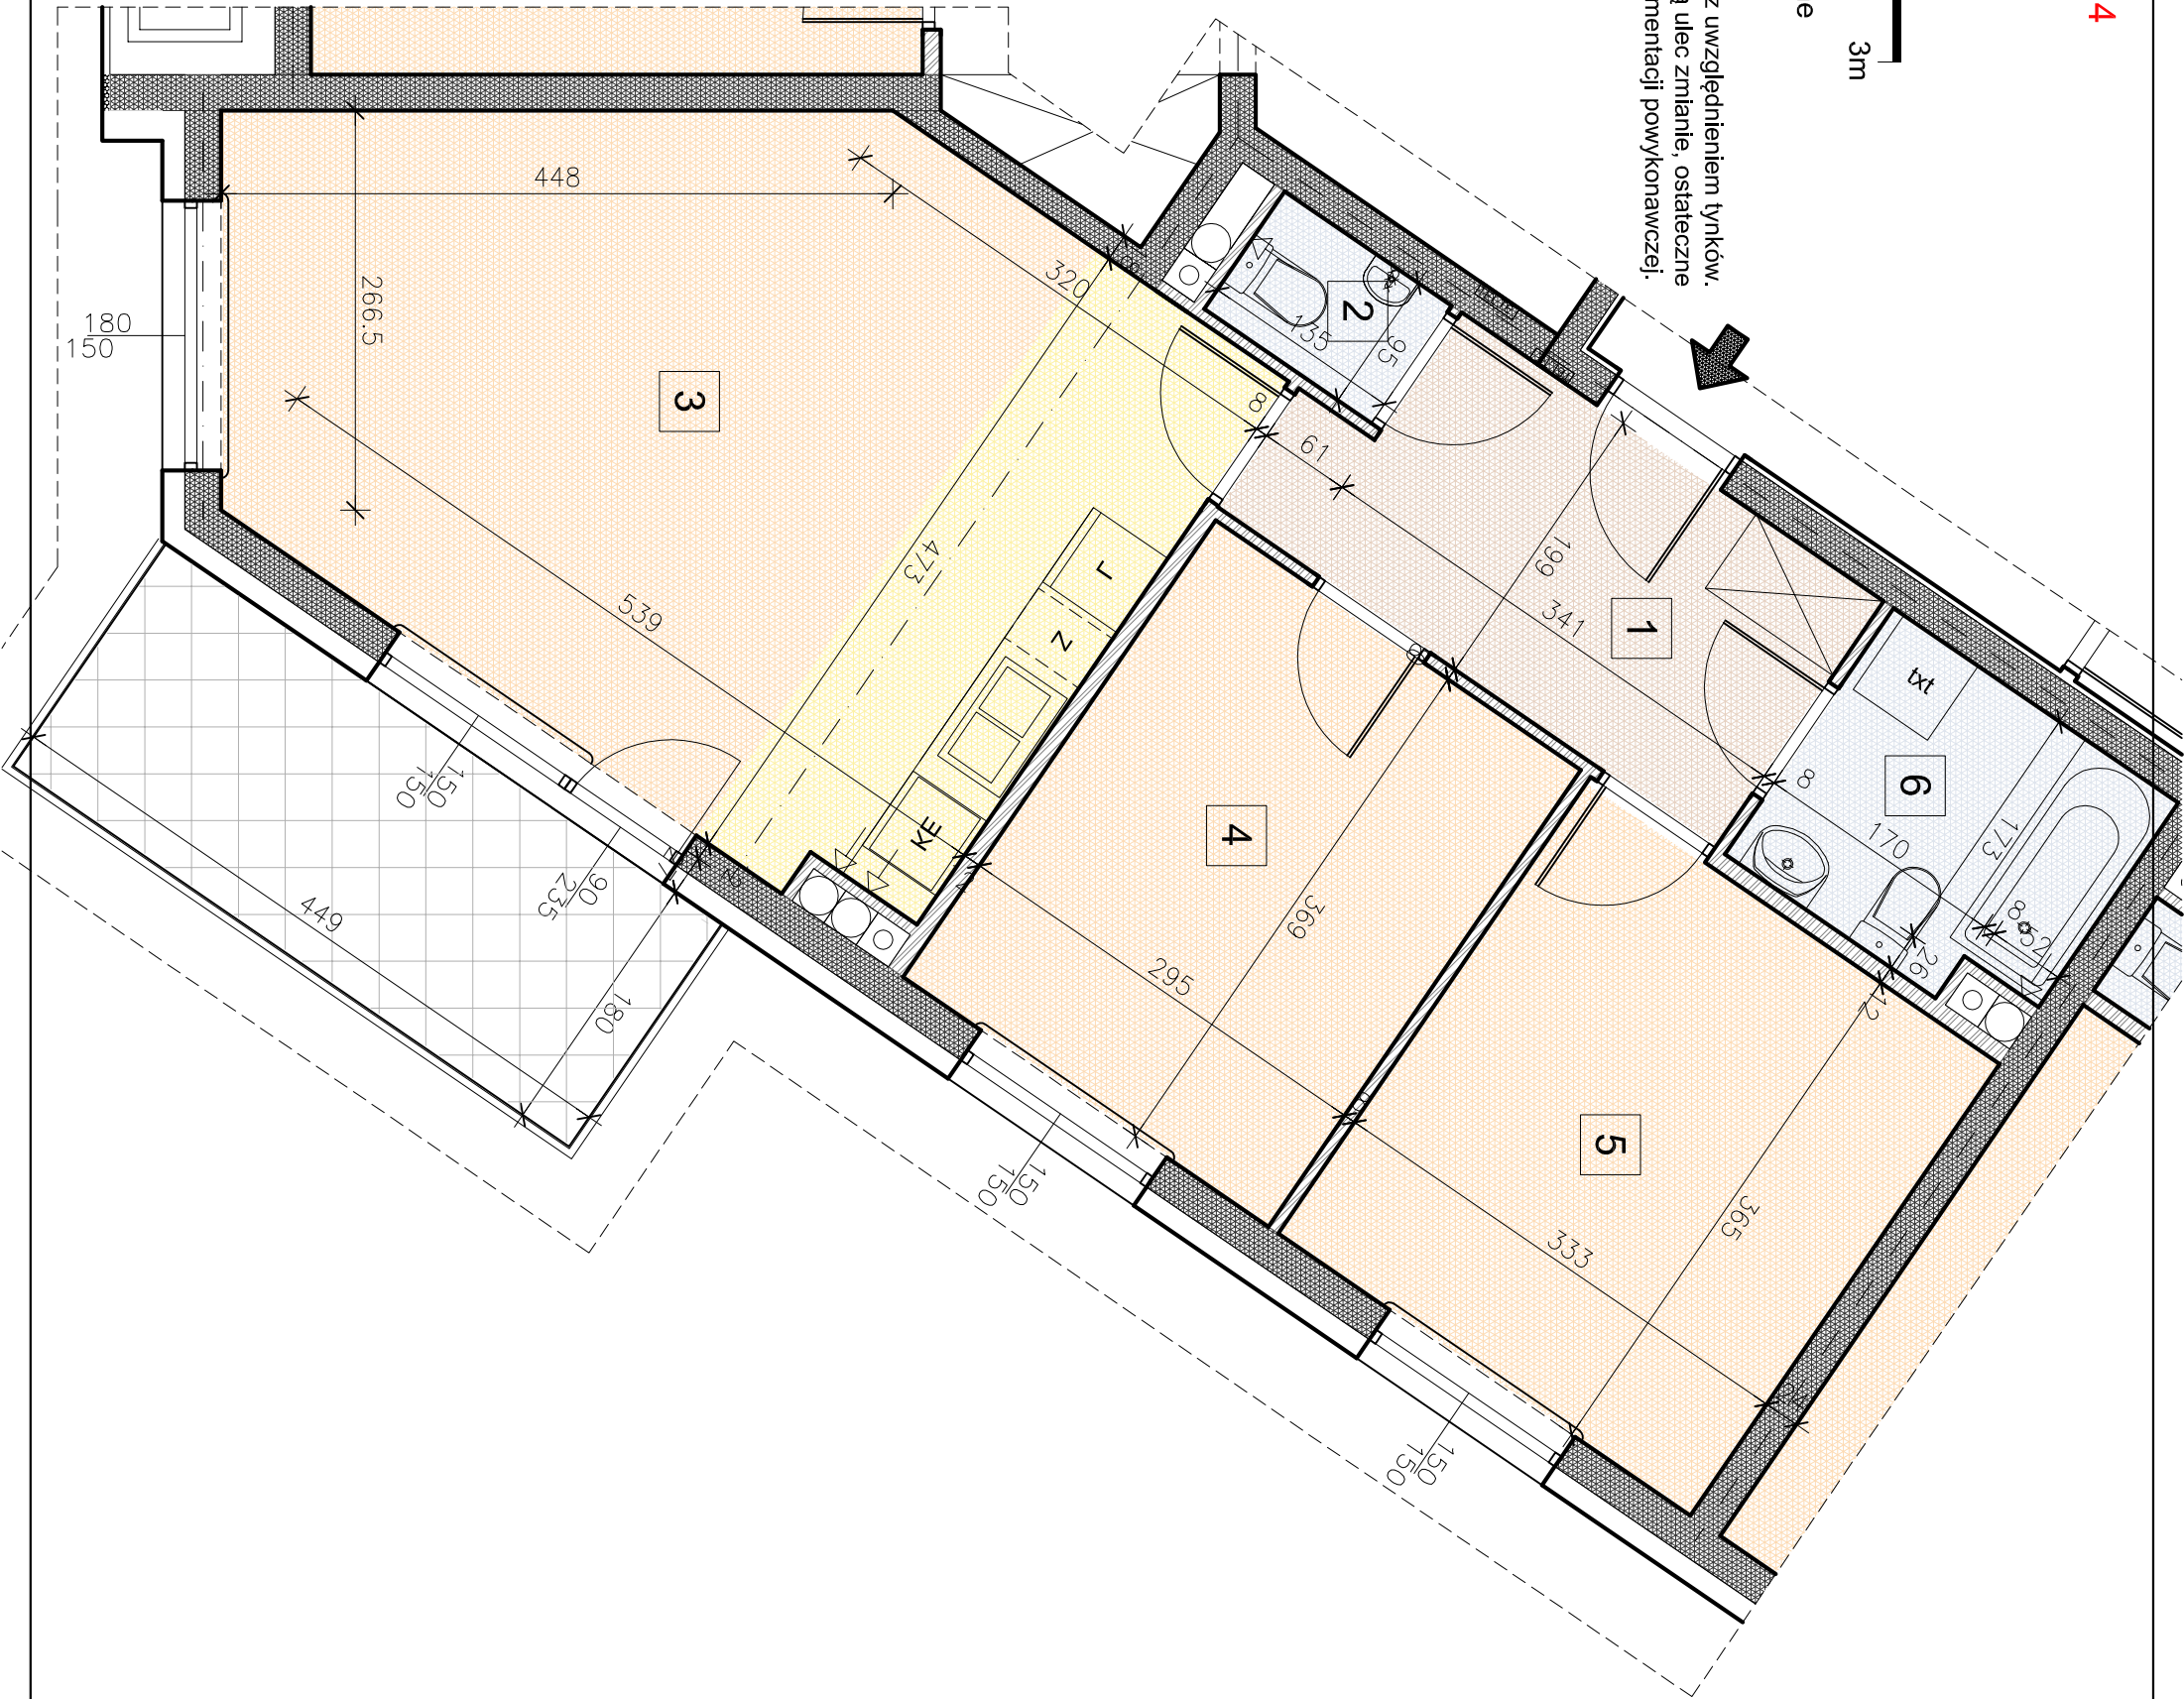

Inwestor:



Kieleckie Towarzystwo  
Budownictwa Społecznego Sp. z o.o.

Projektant:

Pracownia P Projektowa  
DANUTA JAKOŚCZYŃSKA - ZIAŁACH

BUDYNKI MIESZKALNE  
WIEŁORODZINNE

w rejonie ul. G. Zapolskiej w Kielcach




Mieszkanie M14

Budynek A segment a | Poziom 4 | trzypokojowe

- |                                      |                      |
|--------------------------------------|----------------------|
| 1. hol                               | 7,19 m <sup>2</sup>  |
| 2. wc                                | 1,21 m <sup>2</sup>  |
| 3. pokój dzienny<br>+ aneks kuchenny | 25,69 m <sup>2</sup> |
| 4. pokój                             | 10,69 m <sup>2</sup> |
| 5. pokój                             | 11,95 m <sup>2</sup> |
| 6. łazienka                          | 4,25 m <sup>2</sup>  |

pow. razem	60,98 m <sup>2</sup>
balkon	7,89 m <sup>2</sup>

Usytuowanie mieszkania

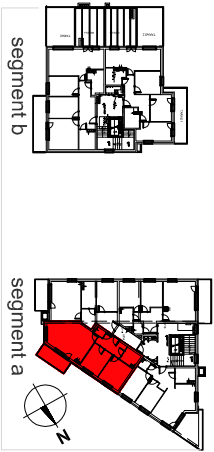

Bud. A

Lokalizacja budynków mieszkalnych wielorodzinnych

