



RZUT MIESZKANIA **M13**

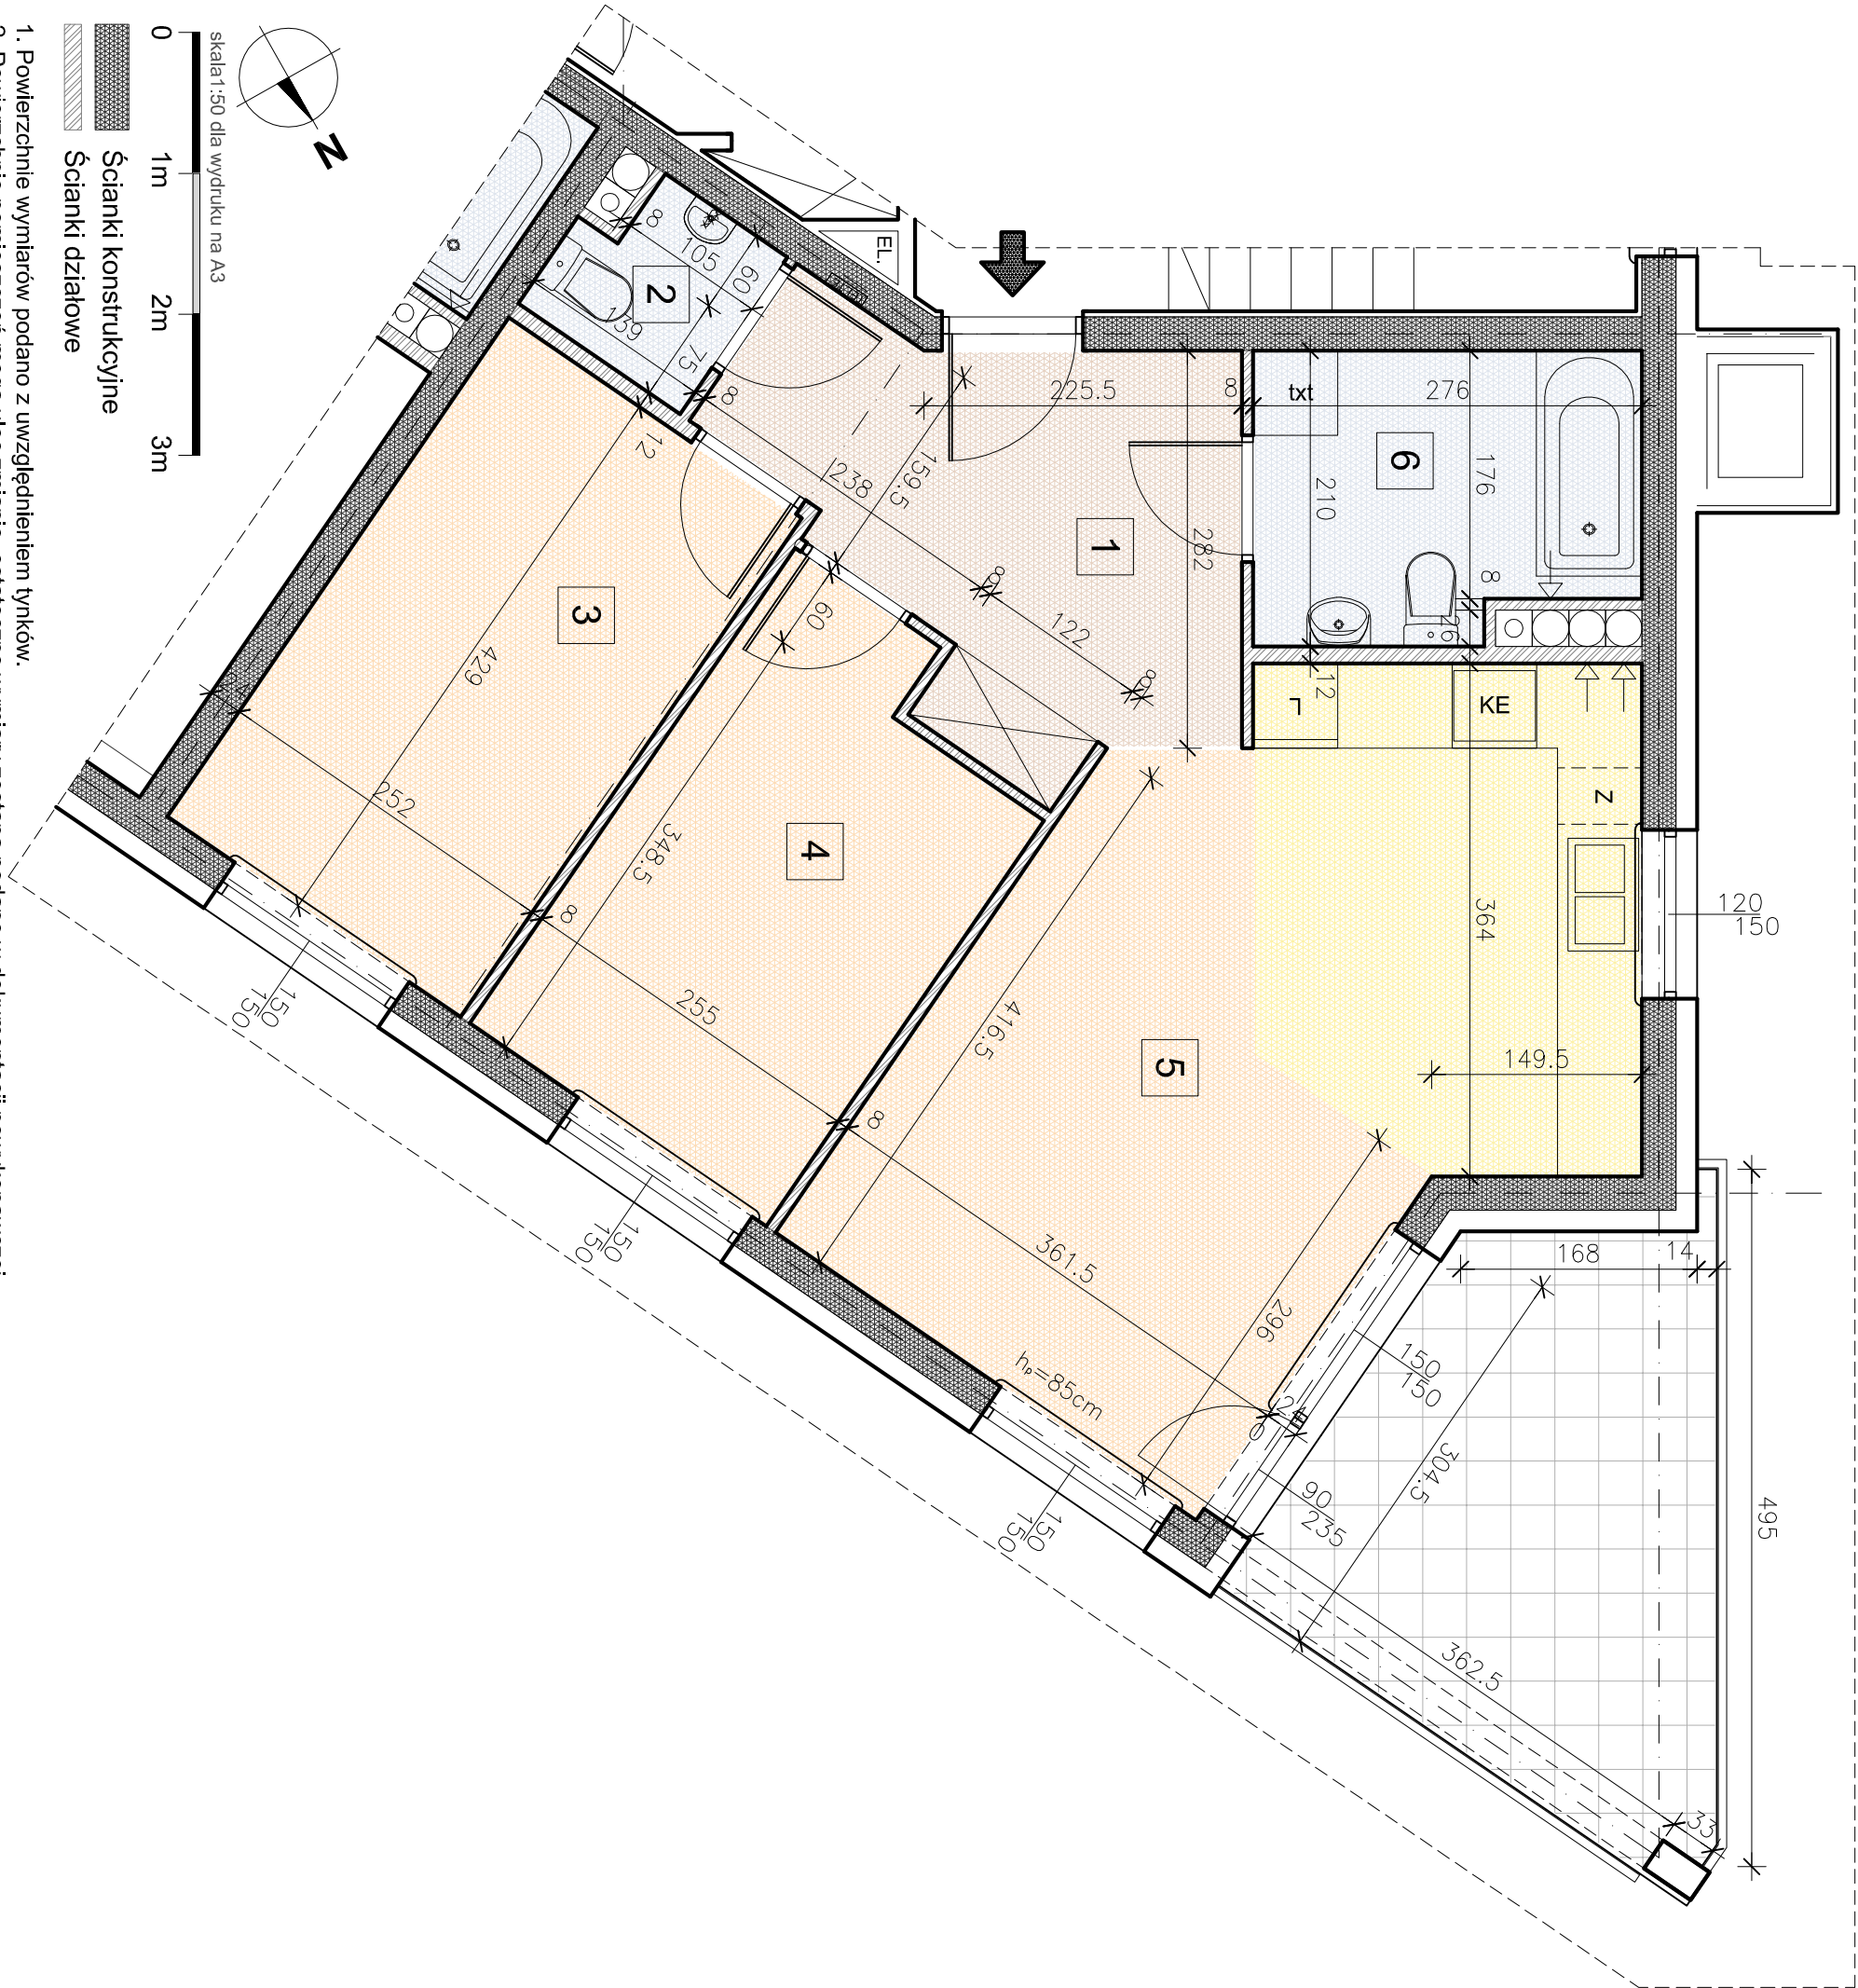

1. Powierzchnie wymiarów podano z uwzględnieniem tynków.
2. Powierzchnie pomieszczeń mogą ulec zmianie, ostateczne wymiary zostaną podane w dokumentacji powykonawczej.

Inwestor:

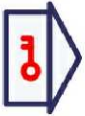

Kieleckie Towarzystwo  
Budownictwa Społecznego Sp. z o.o.

Projektant:

Pracownia **PP** Projektowa  
DANUTA JAKOŚCZYŃSKA - ZIACH

BUDYNKI MIESZKALNE  
WIELORODZINNE

w rejonie ul. G.Zapolskiej w Kielcach




Mieszkanie **M13**

Budynek A segment a | Poziom 4 | trzypokojowe

- |                                      |                      |
|--------------------------------------|----------------------|
| 1. hol                               | 8,64 m <sup>2</sup>  |
| 2. wc                                | 1,59 m <sup>2</sup>  |
| 3. pokój                             | 10,61 m <sup>2</sup> |
| 4. pokój                             | 9,44 m <sup>2</sup>  |
| 5. pokój dzienny<br>+ aneks kuchenny | 22,27 m <sup>2</sup> |
| 6. łazienka                          | 5,27 m <sup>2</sup>  |

pow. razem	<b>57,82 m<sup>2</sup></b>
balkon	10,67 m <sup>2</sup>

Użytkowanie mieszkania

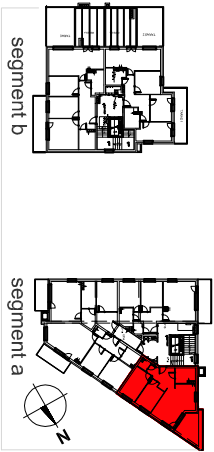

Lokalizacja budynków mieszkalnych wielorodzinnych

