


RZUT MIESZKANIA M11

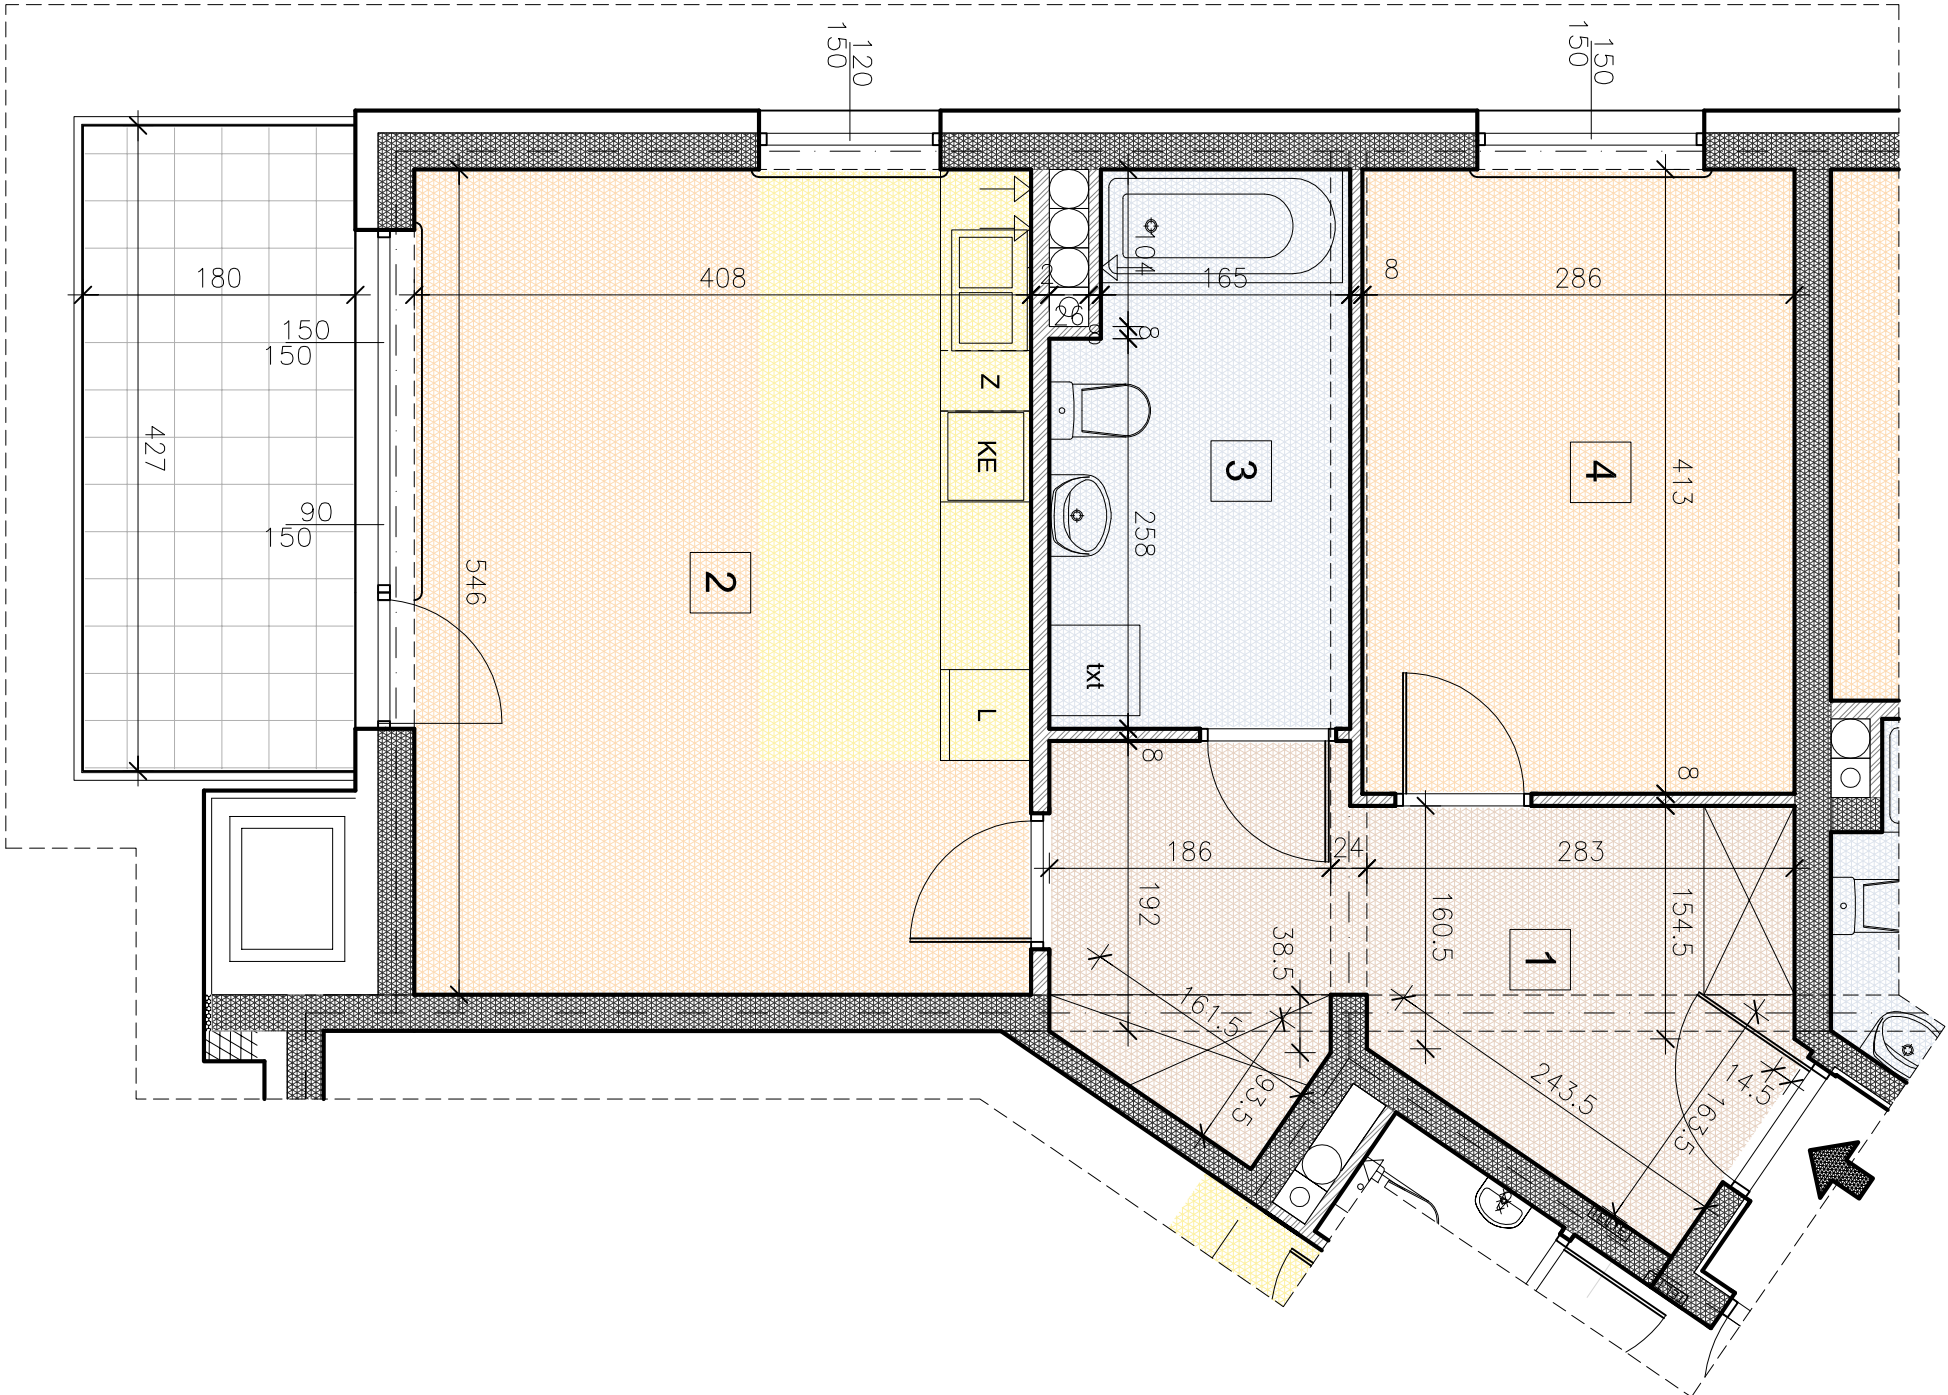

- skala 1:50 dla wydruku na A3
- 0 1m 2m 3m
- Ścianki konstrukcyjne
- Ścianki działowe
1. Powierzchnie wymiarów podano z uwzględnieniem tynków.
2. Powierzchnie pomieszczeń mogą ulec zmianie, ostateczne wymiary zostaną podane w dokumentacji powykonawczej.

Inwestor:



Kieleckie Towarzystwo
Budownictwa Społecznego Sp. z o.o.

Projektant:

Pracownia P Projektowa
DANUTA JAKOŚCZYŃSKA - ZIACH

BUDYNKI MIESZKALNE
WIEŁORODZINNE

w rejonie ul. G. Zapolskiej w Kielcach




Mieszkanie M11

Budynek A segment a | Poziom 3 | dwupokojowe

1. hol	11,09 m ²
2. pokój dzienny + aneks kuchenny	21,98 m ²
3. łazienka	6,81 m ²
4. pokój	11,60 m ²

pow. razem	51,48 m ²
balkon	7,50 m ²

Usytuowanie mieszkania

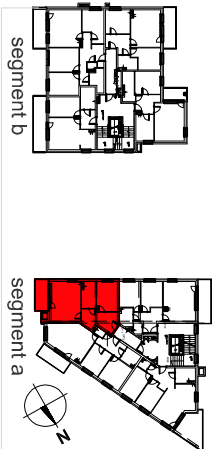

Lokalizacja budynków mieszkalnych wielorodzinnych

