



RZUT MIESZKANIA **M06**

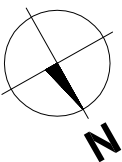


skala 1:50 dla wydruku na A3

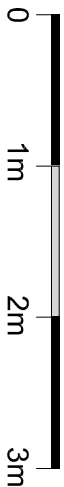

- Ścianki konstrukcyjne
- Ścianki działowe

1. Powierzchnie wymiarów podano z uwzględnieniem tynków.
2. Powierzchnie pomieszczeń mogą ulec zmianie, ostateczne wymiary zostaną podane w dokumentacji powykonawczej.

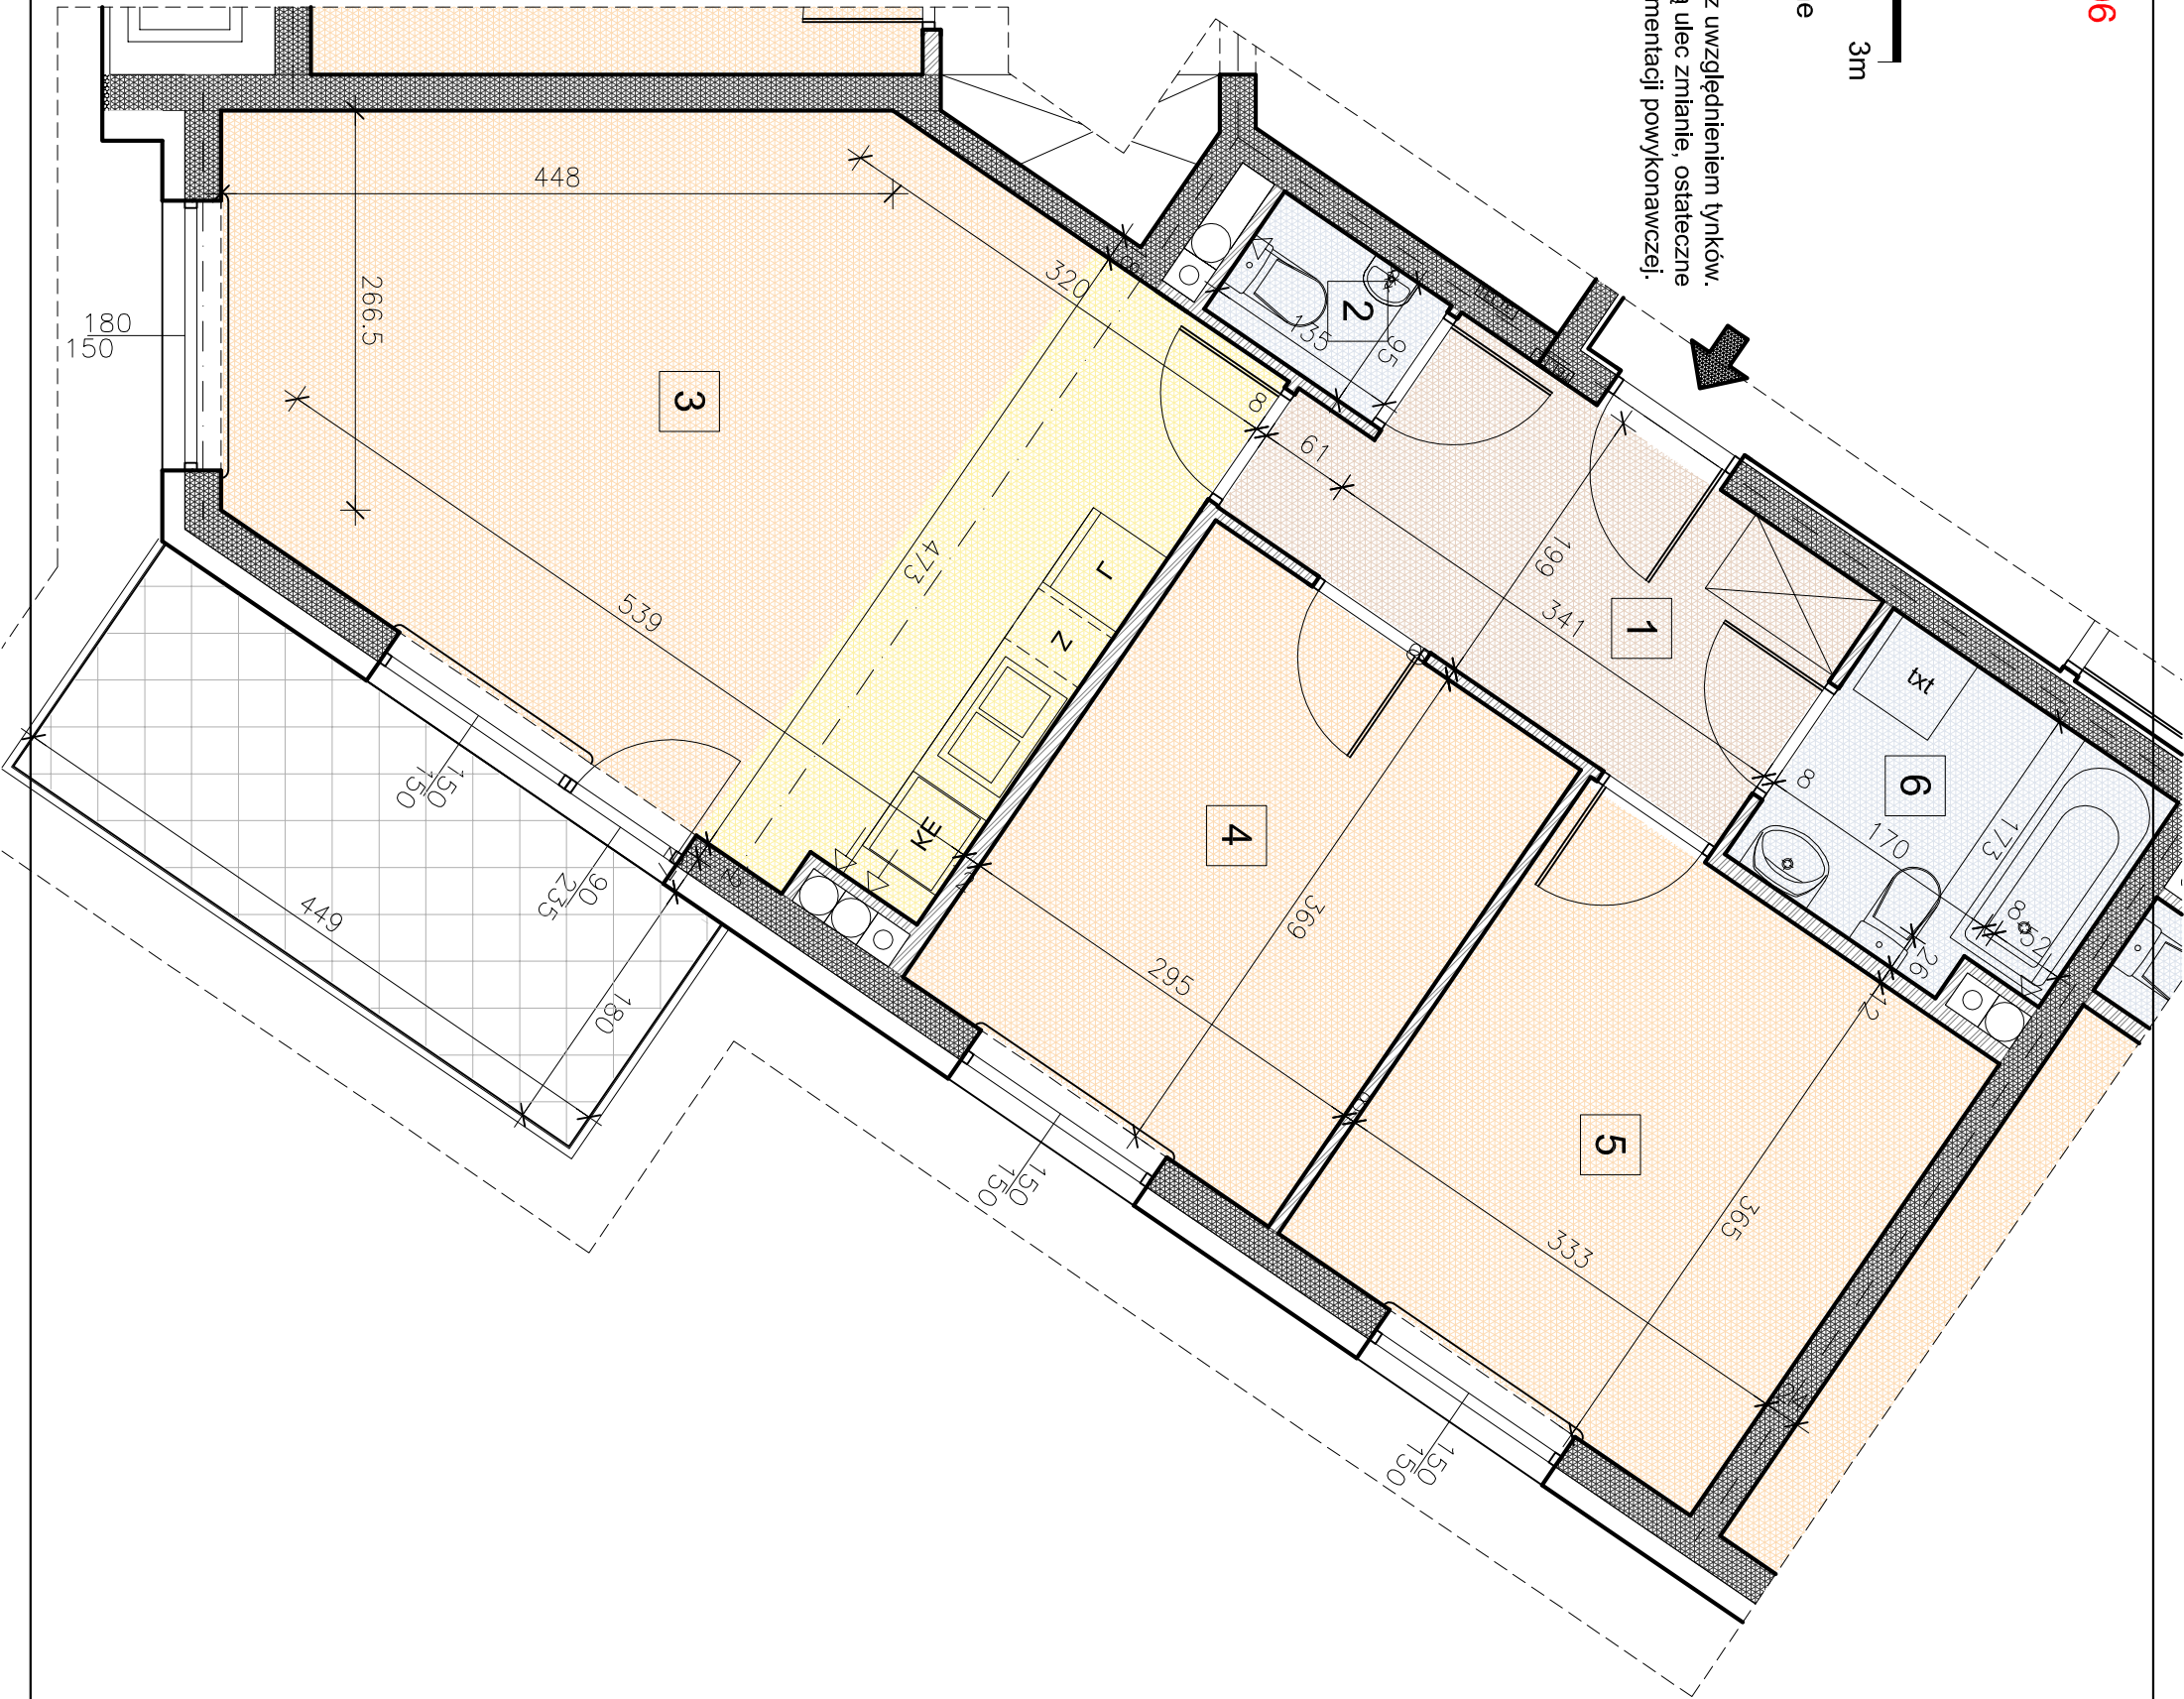

Inwestor:



Kieleckie Towarzystwo
Budownictwa Społecznego Sp. z o.o.

Projektant:

Pracownia **PP** Projektowa
DANUTA JAKOŚCZYŃSKA - ZIAŁACH

BUDYNKI MIESZKALNE
WIELORODZINNE

w rejonie ul. G. Zapolskiej w Kielcach




Mieszkanie **M06**

Budynek A segment a | Poziom 2 | trzypokojowe

- | | |
|--------------------------------------|----------------------|
| 1. hol | 7,19 m ² |
| 2. wc | 1,21 m ² |
| 3. pokój dzienny
+ aneks kuchenny | 25,69 m ² |
| 4. pokój | 10,69 m ² |
| 5. pokój | 11,95 m ² |
| 6. łazienka | 4,25 m ² |

pow. razem	60,98 m²
balkon	7,89 m ²

Usytuowanie mieszkania

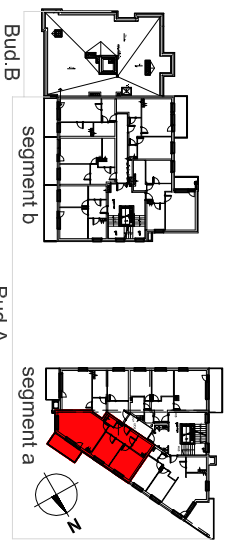

Lokalizacja budynków mieszkalnych wielorodzinnych

