



RZUT MIESZKANIA **M04**

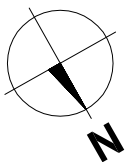


skala 1:50 dla wydruku na A3

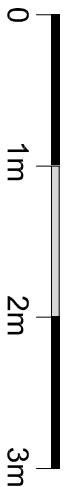

- Ścianki konstrukcyjne
- Ścianki działowe

1. Powierzchnie wymiarów podano z uwzględnieniem tynków.
2. Powierzchnie pomieszczeń mogą ulec zmianie, ostateczne wymiary zostaną podane w dokumentacji powykonawczej.

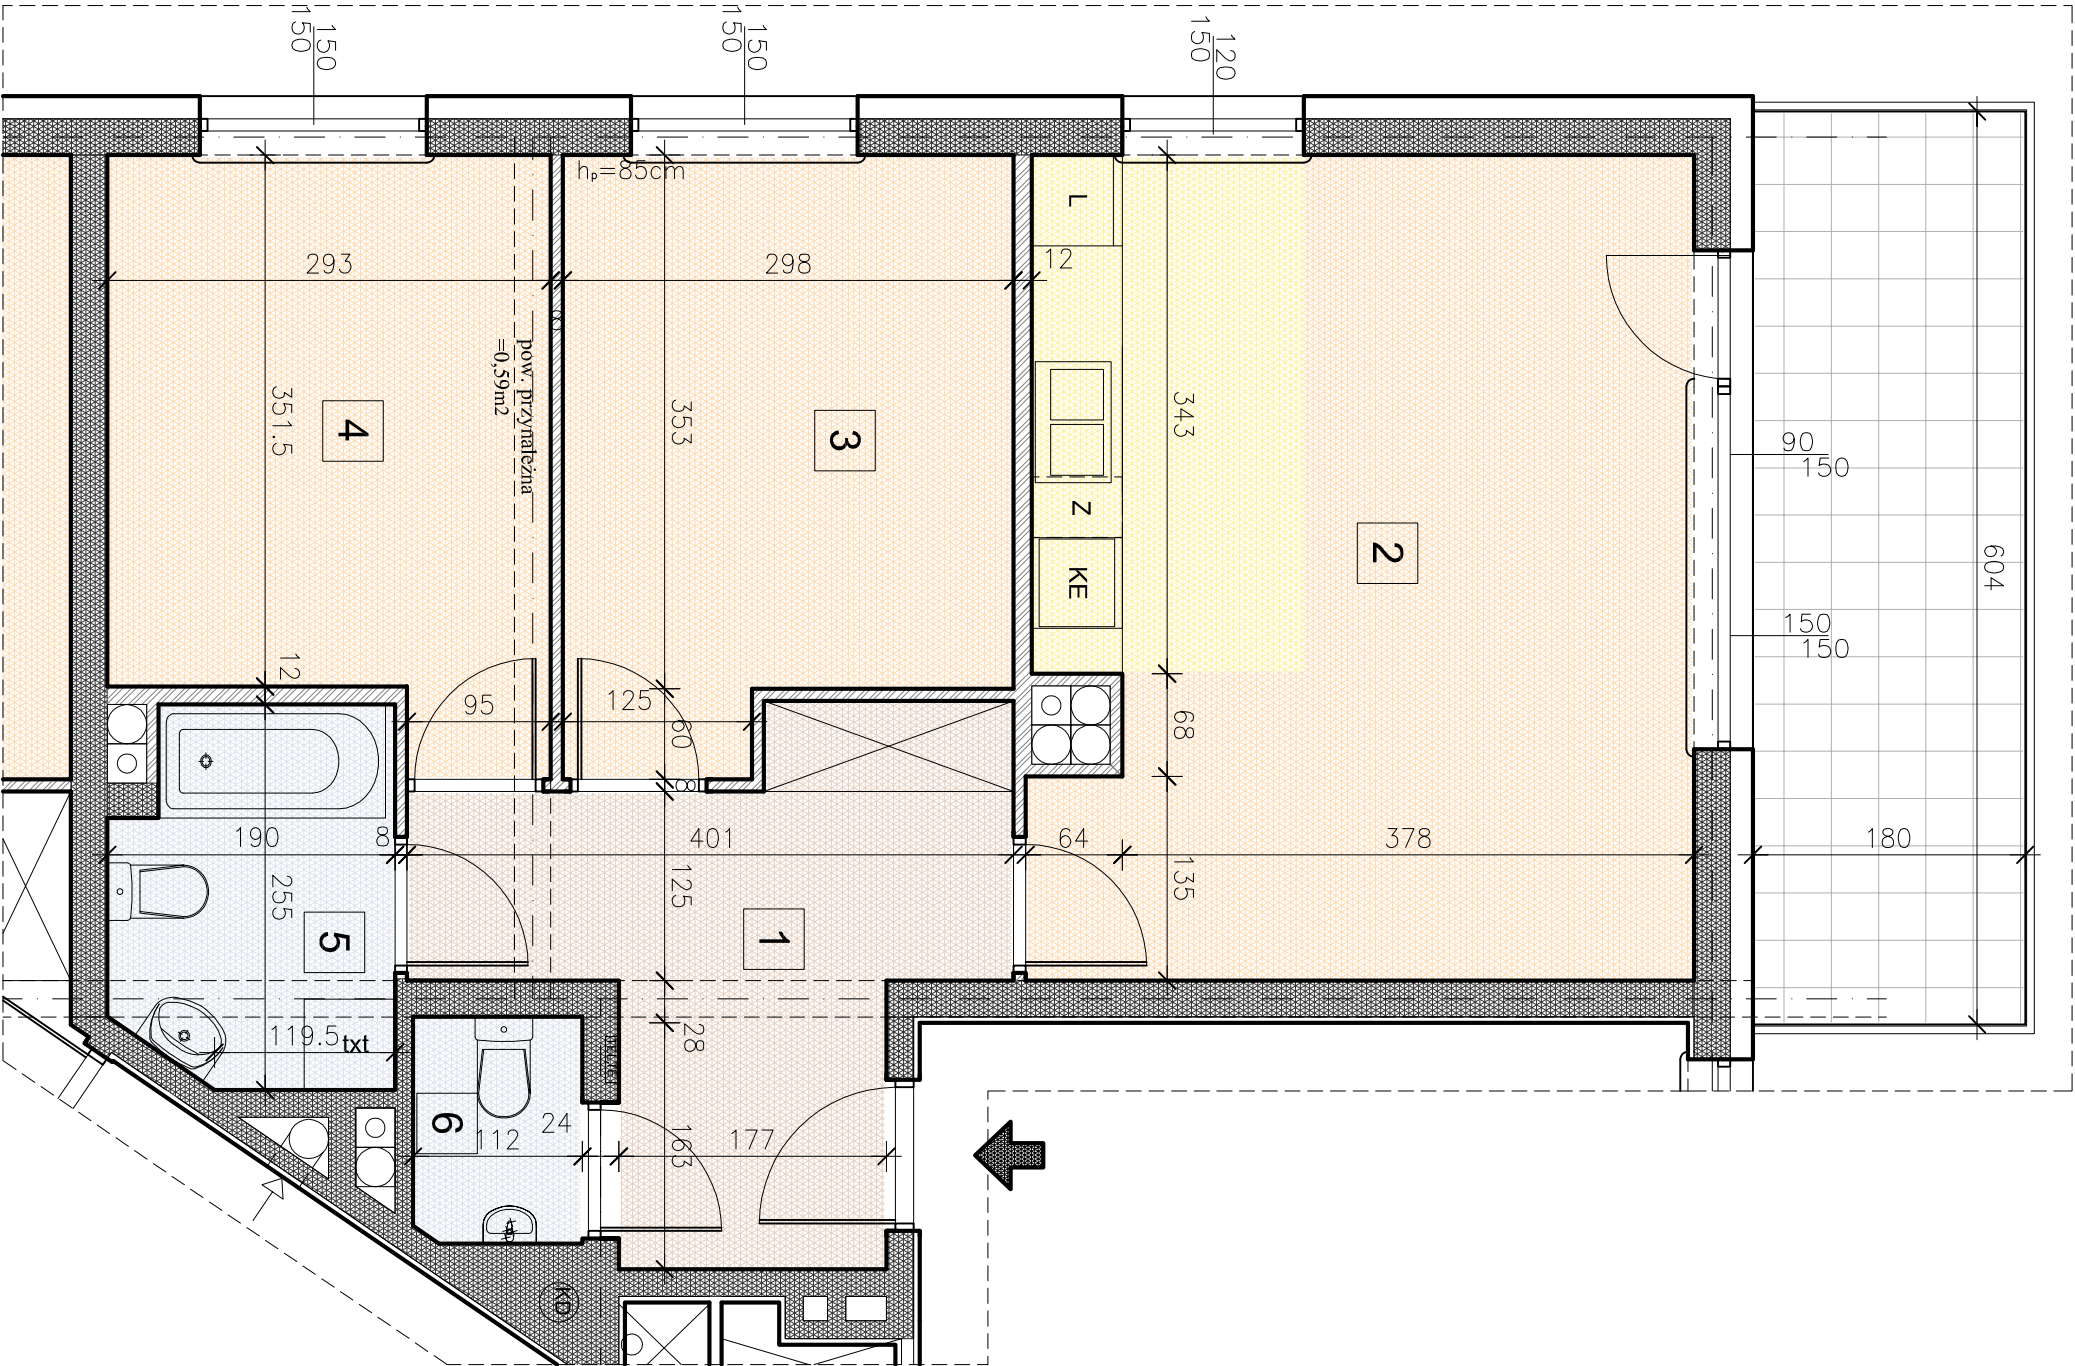

Inwestor:



Kieleckie Towarzystwo  
Budownictwa Społecznego Sp. z o.o.

Projektant:

Pracownia **PP** Projektowa  
DANUTA JAKOŚCZYŃSKA - ZIACH

BUDYNKI MIESZKALNE  
WIELORODZINNE

w rejonie ul. G. Zapolskiej w Kielcach




Mieszkanie **M04**

Budynek A segment a | Poziom 1 | trzypokojowe

- 1. hol 9,15 m<sup>2</sup>
- 2. pokój dzienny + aneks kuchenny 23,21 m<sup>2</sup>
- 3. pokój 10,76 m<sup>2</sup>
- 4. pokój 10,37 m<sup>2</sup>
- 5. łazienka 4,29 m<sup>2</sup>
- 6. wc 1,59 m<sup>2</sup>
- 7. pow. przynależna do pokoju pod podciąganiem 0,59 m<sup>2</sup>

pow. razem **59,96 m<sup>2</sup>**  
balcon 10,64 m<sup>2</sup>

Użytkowanie mieszkania

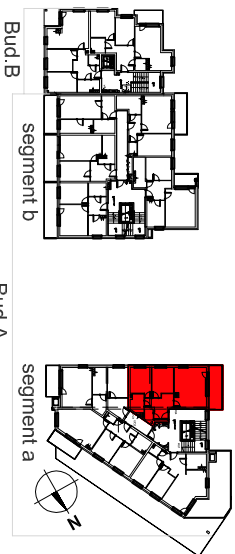

Lokalizacja budynków mieszkalnych wielorodzinnych

