

Inwestor:



Kielcekie Towarzystwo  
Budownictwa Społecznego Sp. z o.o.

Projektant:

Pracownia **PP** Projektowa  
DANUTA JAKOŚCZYŃSKA - ZIACH

## BUDYNKI MIESZKALNE WIELORODZINNE

w rejonie ul. G.Zapolskiej w Kielcach




### Mieszkanie **M22**




Budynek A segment b | Poziom 0 | czteropokojowe

1. hol	11,70 m <sup>2</sup>
2. łazienka	4,77 m <sup>2</sup>
3.pokój	9,39 m <sup>2</sup>
4. pokój	6,80 m <sup>2</sup>
5. pokój	9,09 m <sup>2</sup>
6. pokój dzienny + aneks kuchenny	17,22 m <sup>2</sup>
7. wc	1,39 m <sup>2</sup>
8. pow. przynależna do pokoju pod podciągłem	0,44 m <sup>2</sup>
pow. razem	<b>60,80 m<sup>2</sup></b>
taras	10,97 m <sup>2</sup>


Użytkowanie mieszkania

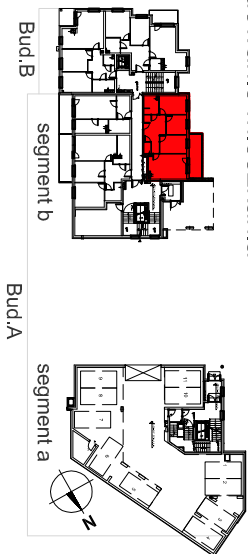

Lokalizacja budynków mieszkalnych wielorodzinnych

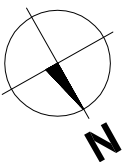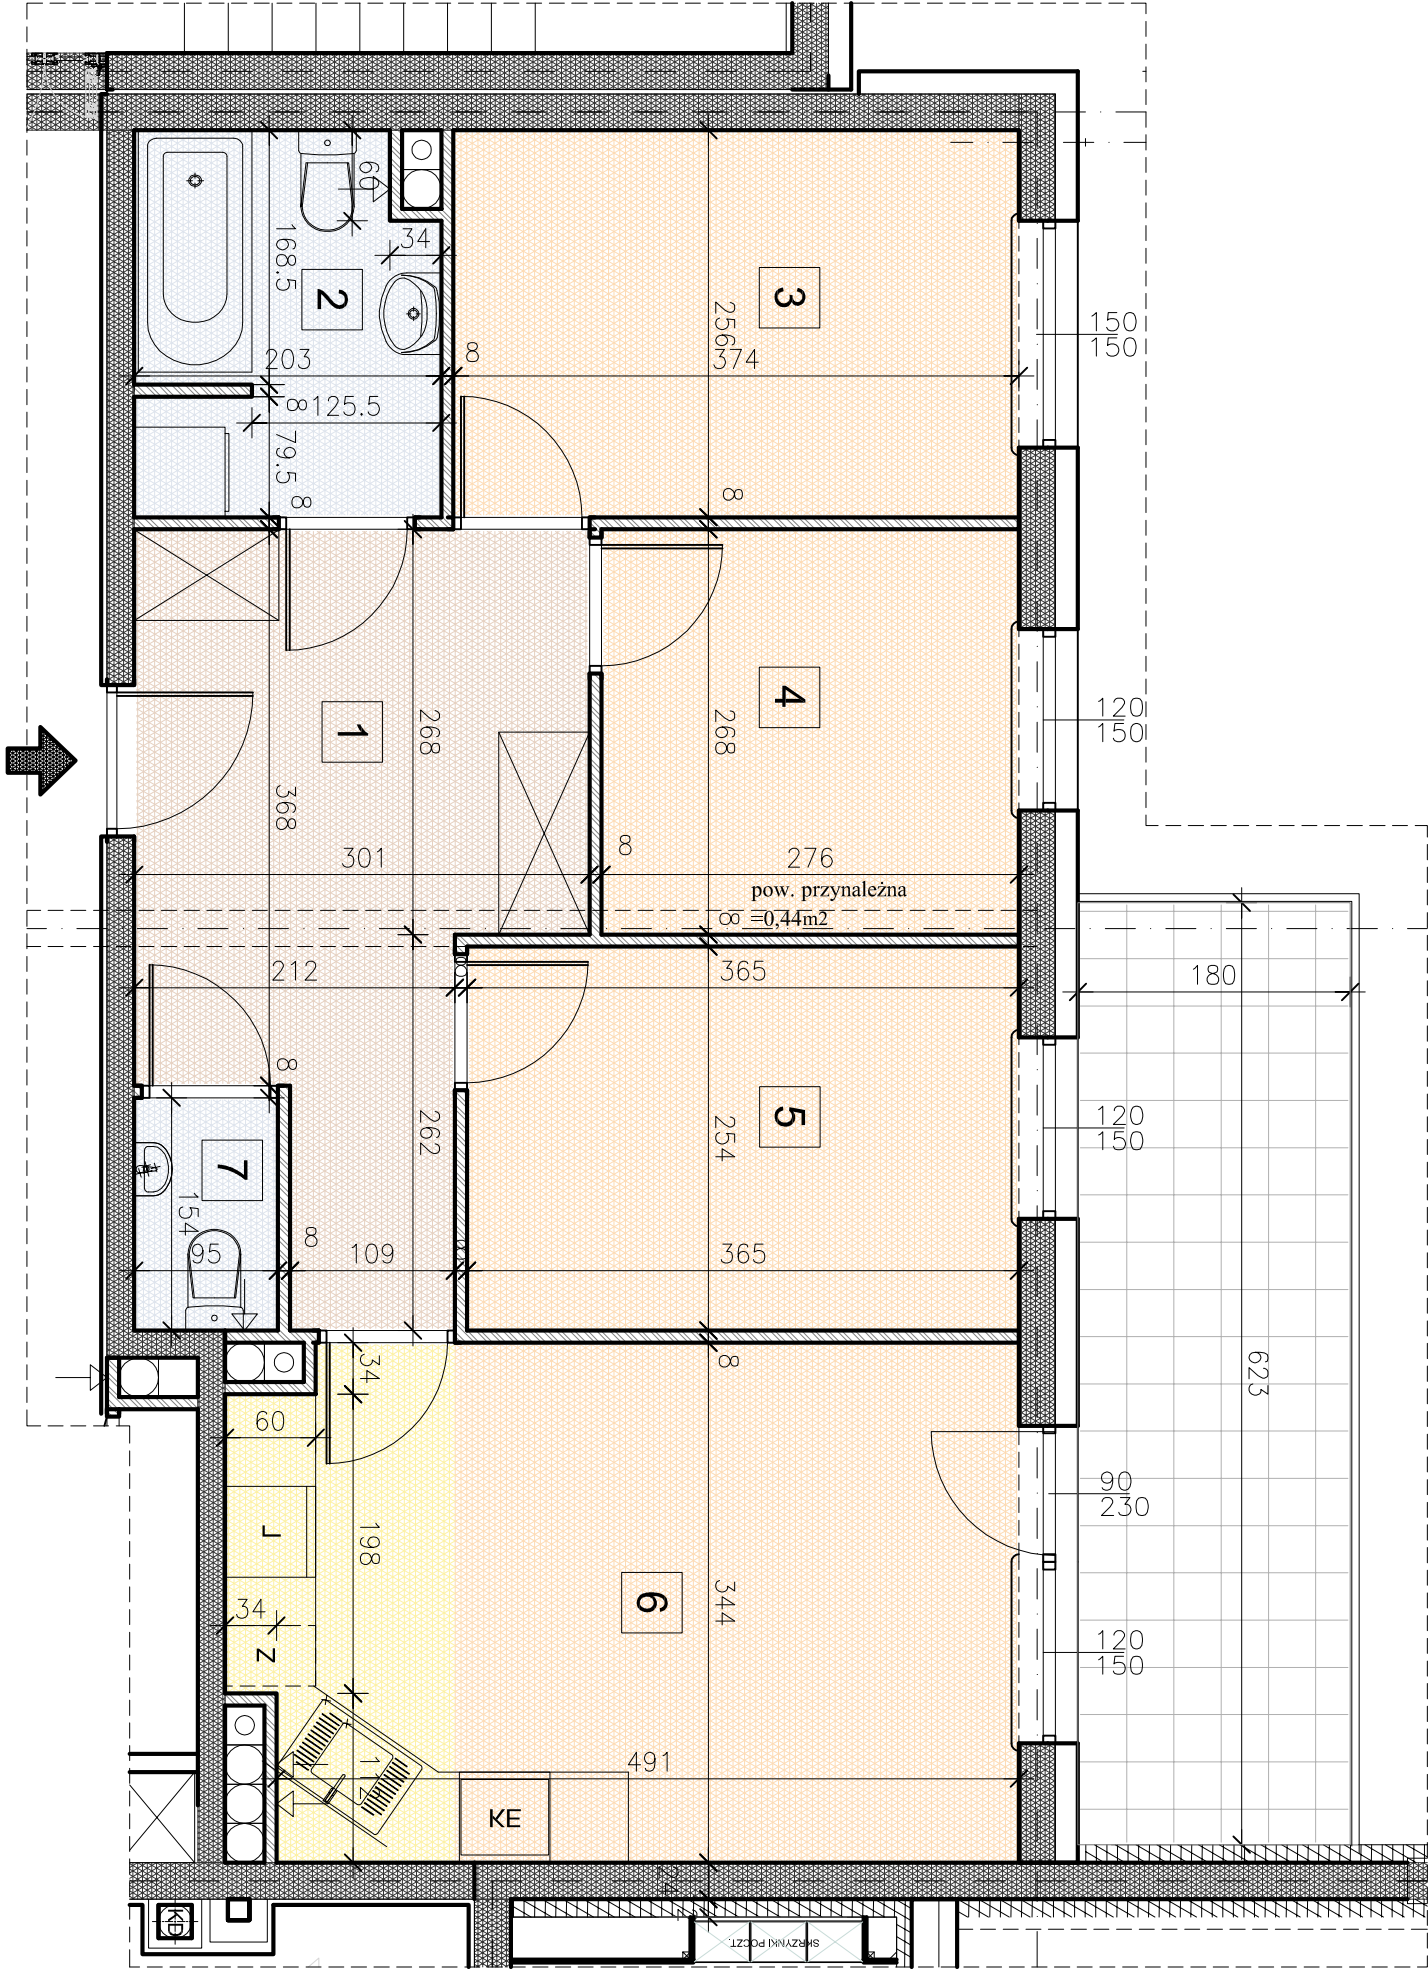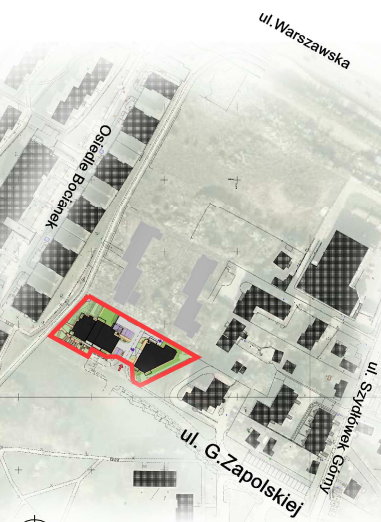

skala 1:50 dla wydruku na A3

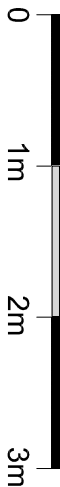

Ścianki konstrukcyjne  
Ścianki działowe

1. Powierzchnie wymiarów podano z uwzględnieniem tynków.
2. Powierzchnie pomieszczeń mogą ulec zmianie, ostateczne wymiary zostaną podane w dokumentacji powykonawczej.