


RZUT MIESZKANIA **M09**

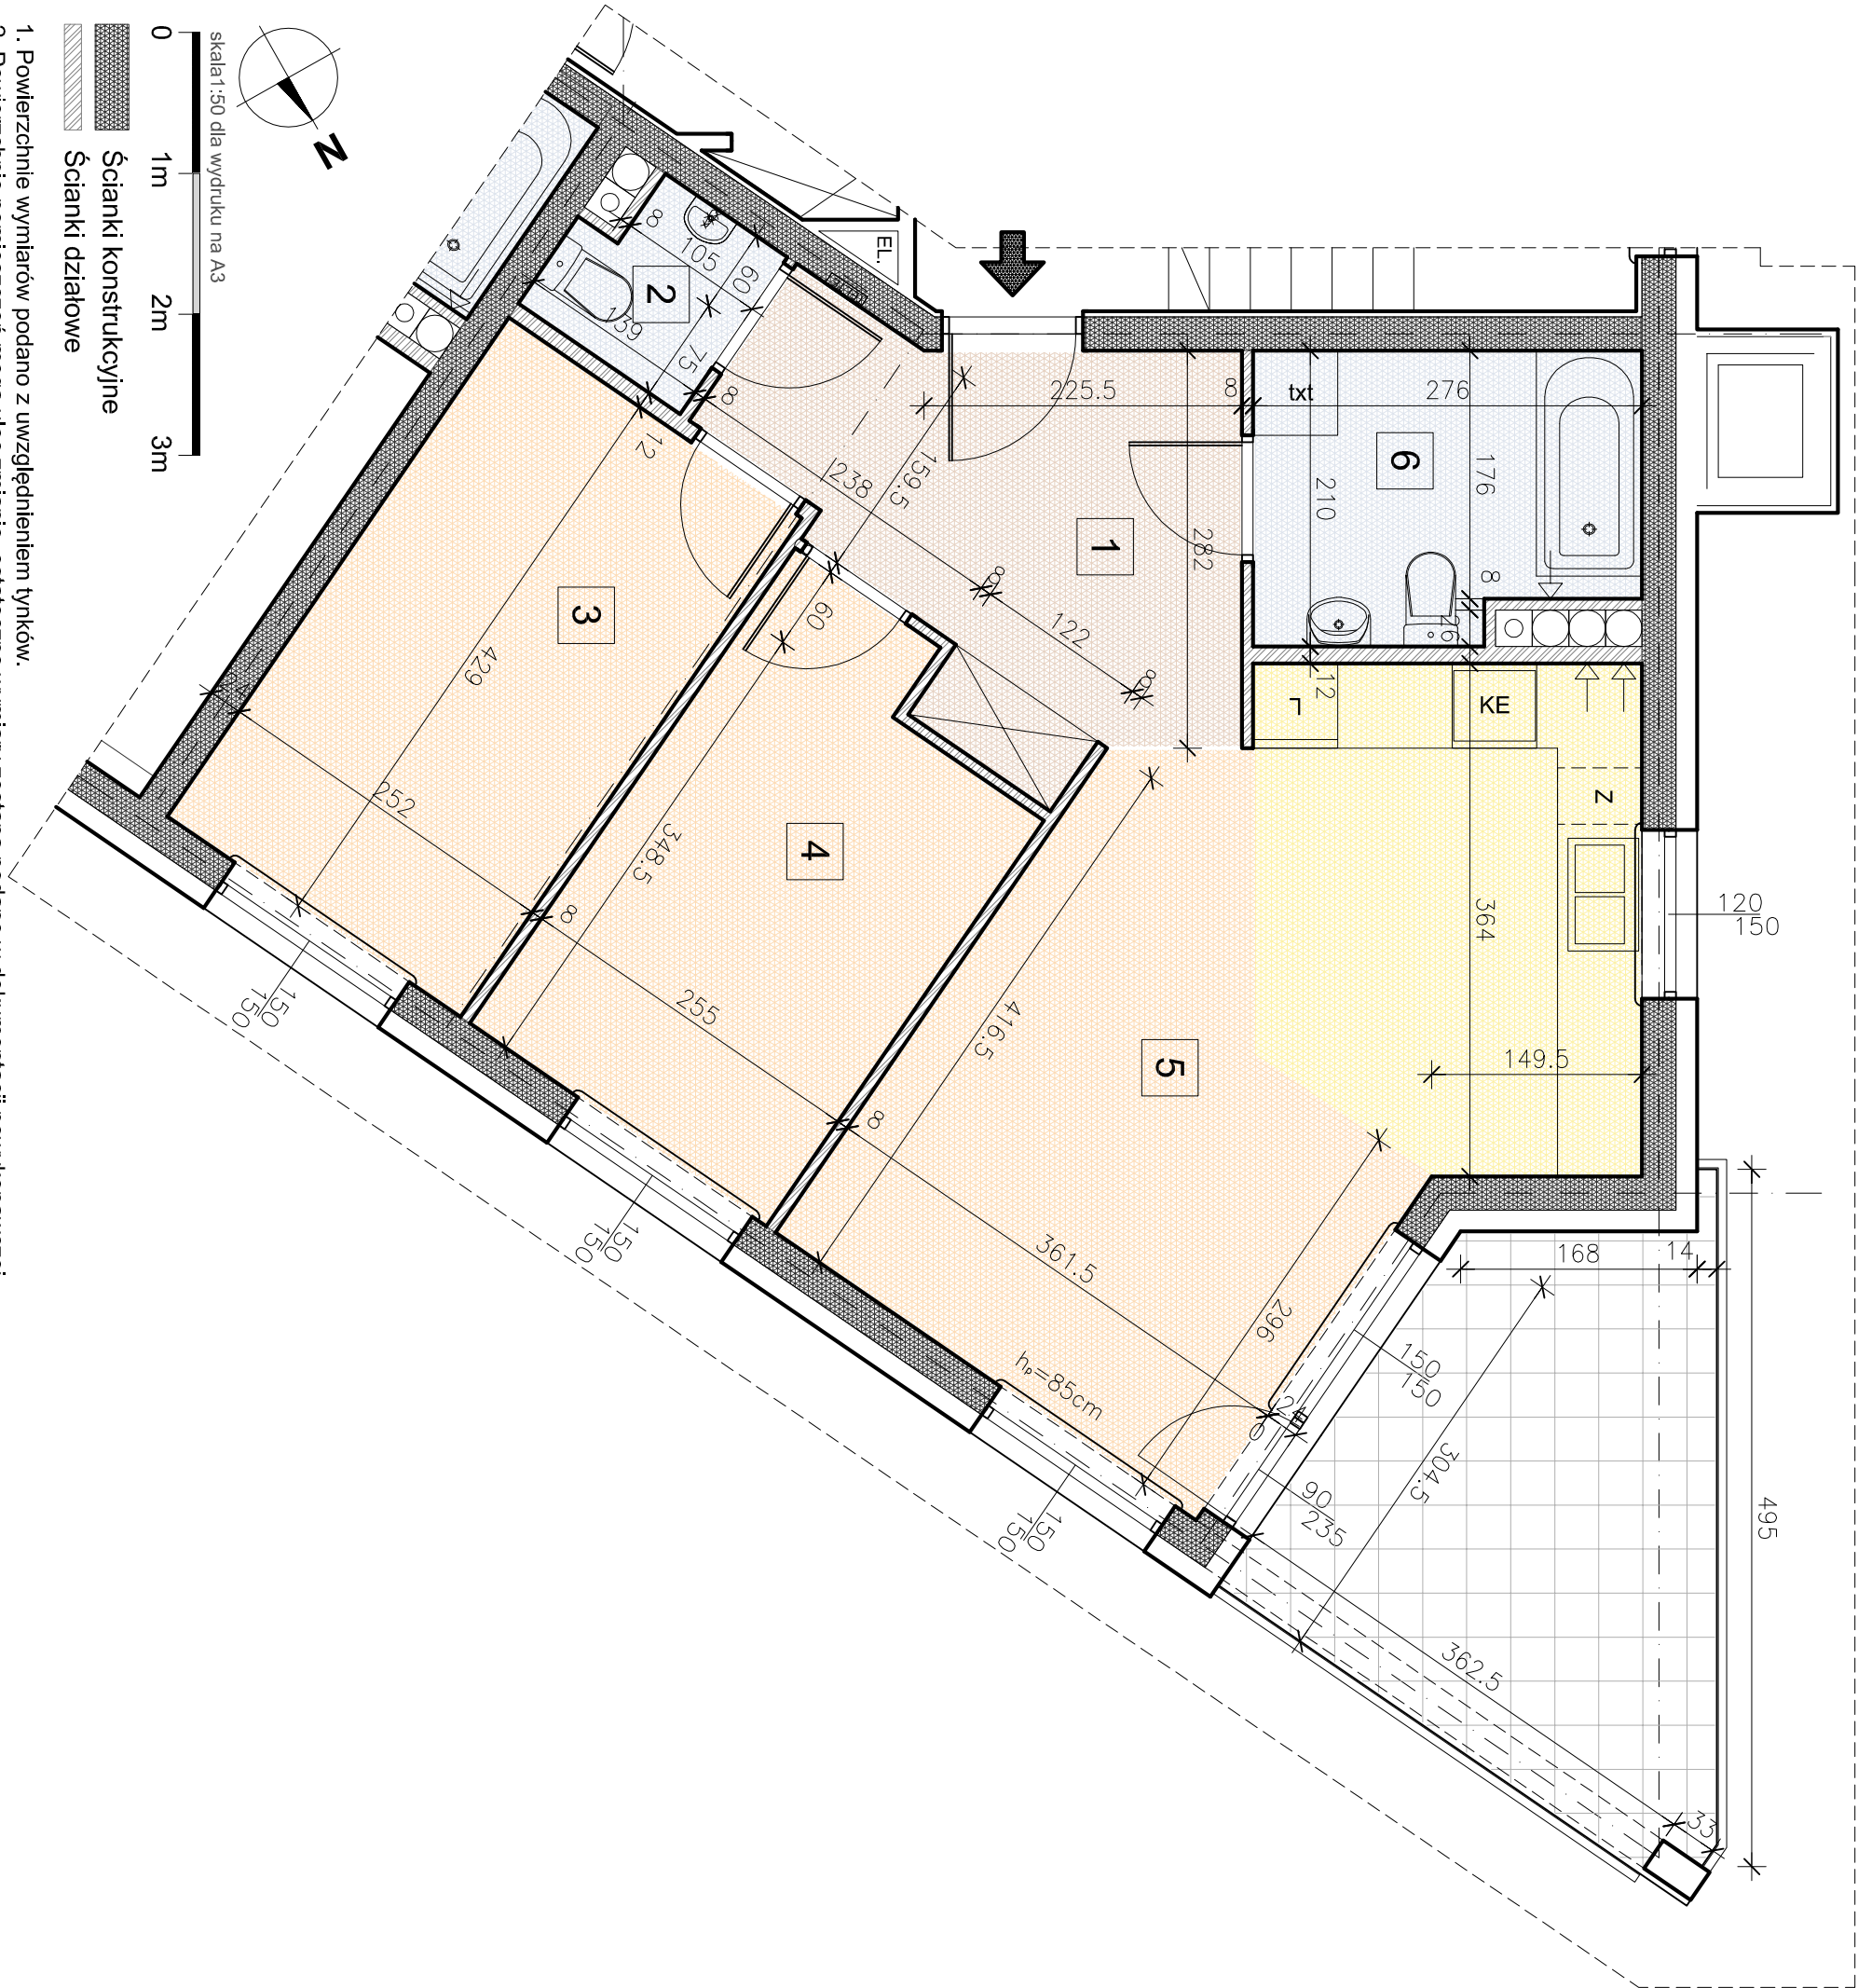

1. Powierzchnie wymiarów podano z uwzględnieniem tynków.
2. Powierzchnie pomieszczeń mogą ulec zmianie, ostateczne wymiary zostaną podane w dokumentacji powykonawczej.

Inwestor:



Kieleckie Towarzystwo
Budownictwa Społecznego Sp. z o.o.

Projektant:

Pracownia **PP** Projektowa
DANUTA JAKOŚCZYŃSKA - ZIAŁACH

BUDYNKI MIESZKALNE WIELORODZINNE

w rejonie ul. G.Zapolskiej w Kielcach




Mieszkanie **M09**

Budynek A segment a | Poziom 3 | trzypokojowe

1. hol	8,64 m ²
2. wc	1,59 m ²
3. pokój	10,61 m ²
4. pokój	9,44 m ²
5. pokój dzienny + aneks kuchenny	22,27 m ²
6. łazienka	5,27 m ²

pow. razem	57,82 m²
balkon	10,67 m ²

Użytkowanie mieszkania

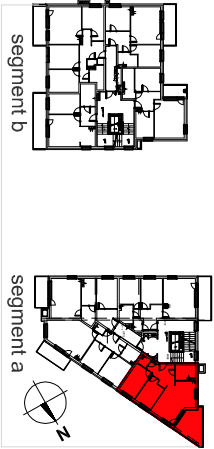

Lokalizacja budynków mieszkalnych wielorodzinnych

