


RZUT MIESZKANIA M03

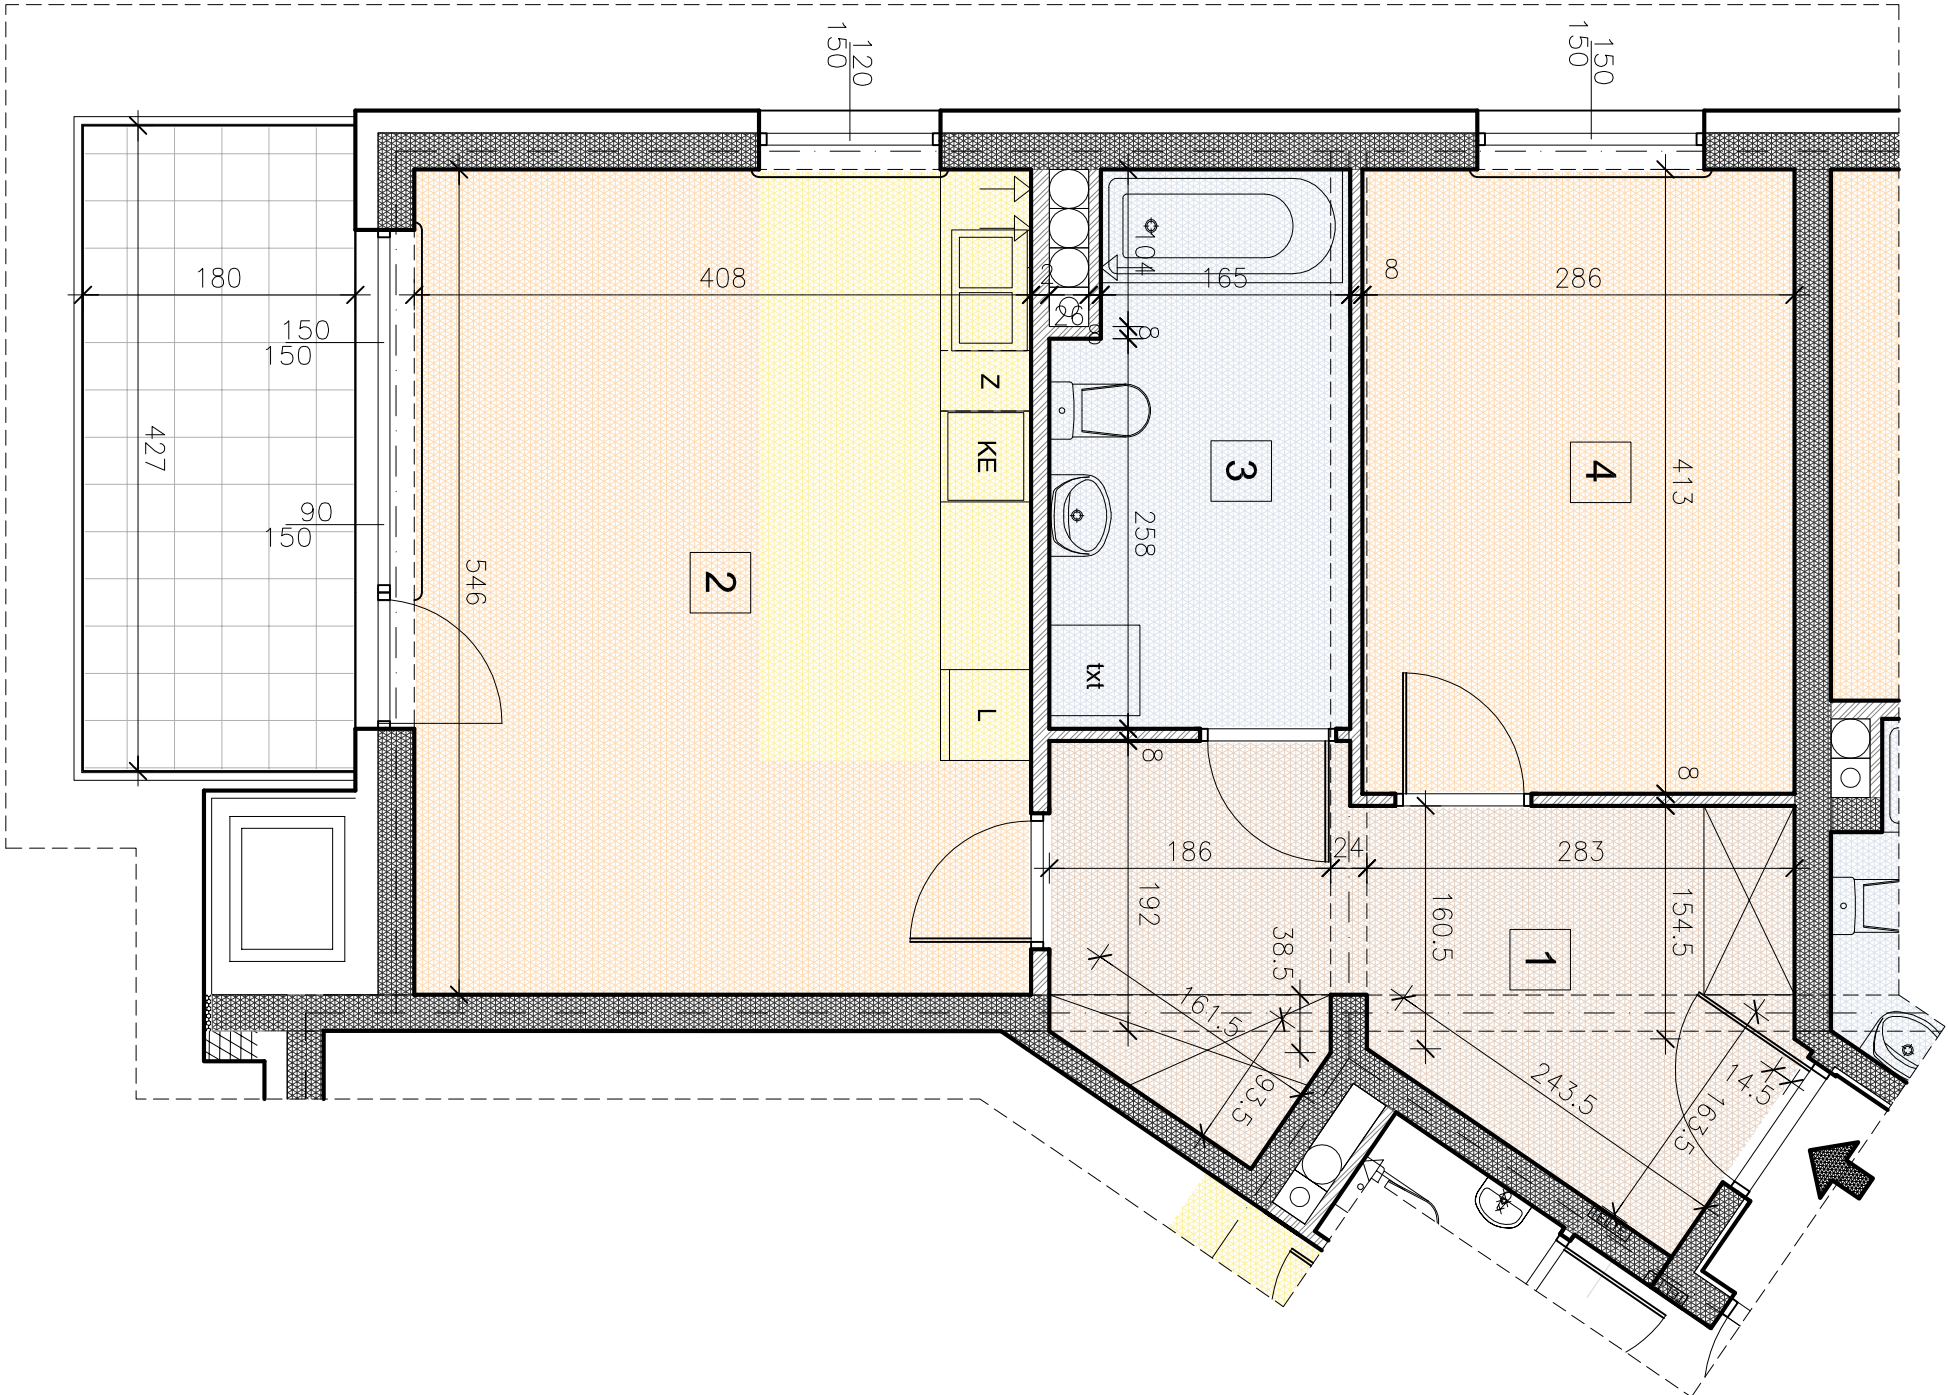

1. Powierzchnie wymiarów podano z uwzględnieniem tynków.
2. Powierzchnie pomieszczeń mogą ulec zmianie, ostateczne wymiary zostaną podane w dokumentacji powykonawczej.

Inwestor:



Kieleckie Towarzystwo
Budownictwa Społecznego Sp. z o.o.

Projektant:

Pracownia P Projektowa
DANUTA JAKOŚCZYŃSKA - ZIACH

BUDYNKI MIESZKALNE
WIELORODZINNE

w rejonie ul. G. Zapolskiej w Kielcach




Mieszkanie M03

Budynek A segment a | Poziom 1 | dwupokojowe

1. hol	11,09 m ²
2. pokój dzienny + aneks kuchenny	21,98 m ²
3. łazienka	6,81 m ²
4. pokój	11,60 m ²

pow. razem	51,48 m ²
balkon	7,50 m ²

Usytuowanie mieszkania

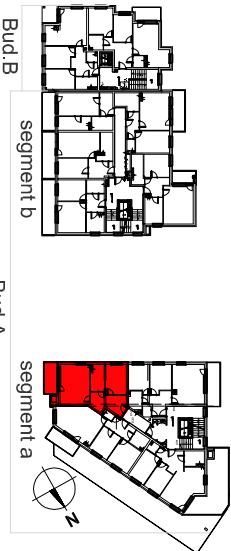

Lokalizacja budynków mieszkalnych wielorodzinnych

