
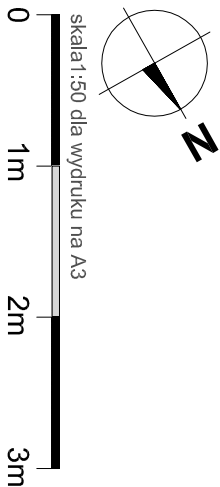



RZUT MIESZKANIA **M25**

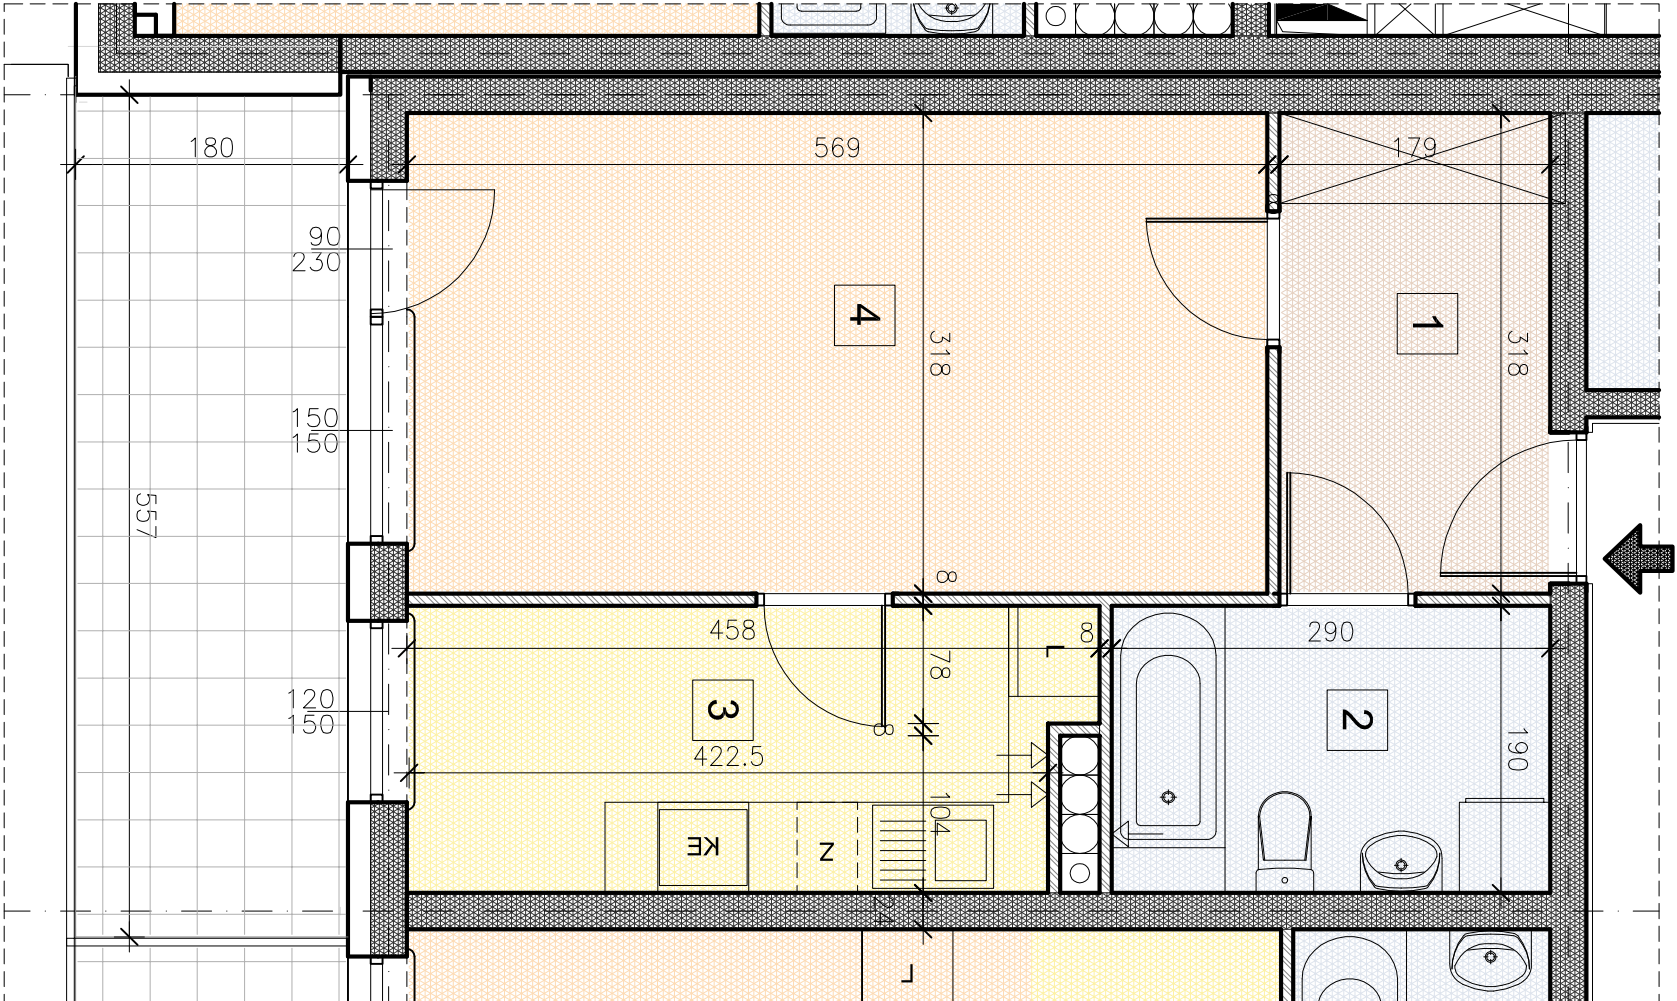

Ścianki konstrukcyjne  
Ścianki działowe

1. Powierzchnie wymiarów podano z uwzględnieniem tynków.
2. Powierzchnie pomieszczeń mogą ulec zmianie, ostateczne wymiary zostaną podane w dokumentacji powykonawczej.

Inwestor:

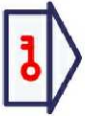

Kieleckie Towarzystwo  
Budownictwa Społecznego Sp. z o.o.

Projektant:

Pracownia **P** Projektowa  
DANUTA JAKOŚCZYŃSKA - ZIAŁACH

BUDYNKI MIESZKALNE  
WIELORODZINNE

w rejonie ul. G.Zapolskiej w Kielcach




Mieszkanie **M25**

Budynek A segment b | Poziom 1 | jednopokojowe

1. hol	5,54 m <sup>2</sup>
2. łazienka	5,37 m <sup>2</sup>
3. kuchnia	8,12 m <sup>2</sup>
4. pokój	17,83 m <sup>2</sup>
<hr/>	
pow. razem	<b>36,86 m<sup>2</sup></b>
balkon	9,80 m <sup>2</sup>

Usytuowanie mieszkania

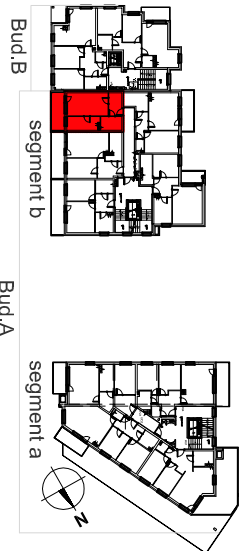

Lokalizacja budynków mieszkalnych wielorodzinnych

