



RZUT MIESZKANIA **M16**

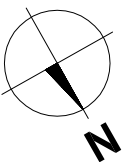


skala 1:50 dla wydruku na A3

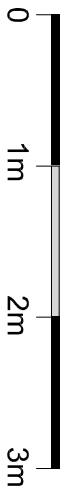

- Ścianki konstrukcyjne
- Ścianki działowe

1. Powierzchnie wymiarów podano z uwzględnieniem tynków.
2. Powierzchnie pomieszczeń mogą ulec zmianie, ostateczne wymiary zostaną podane w dokumentacji powykonawczej.

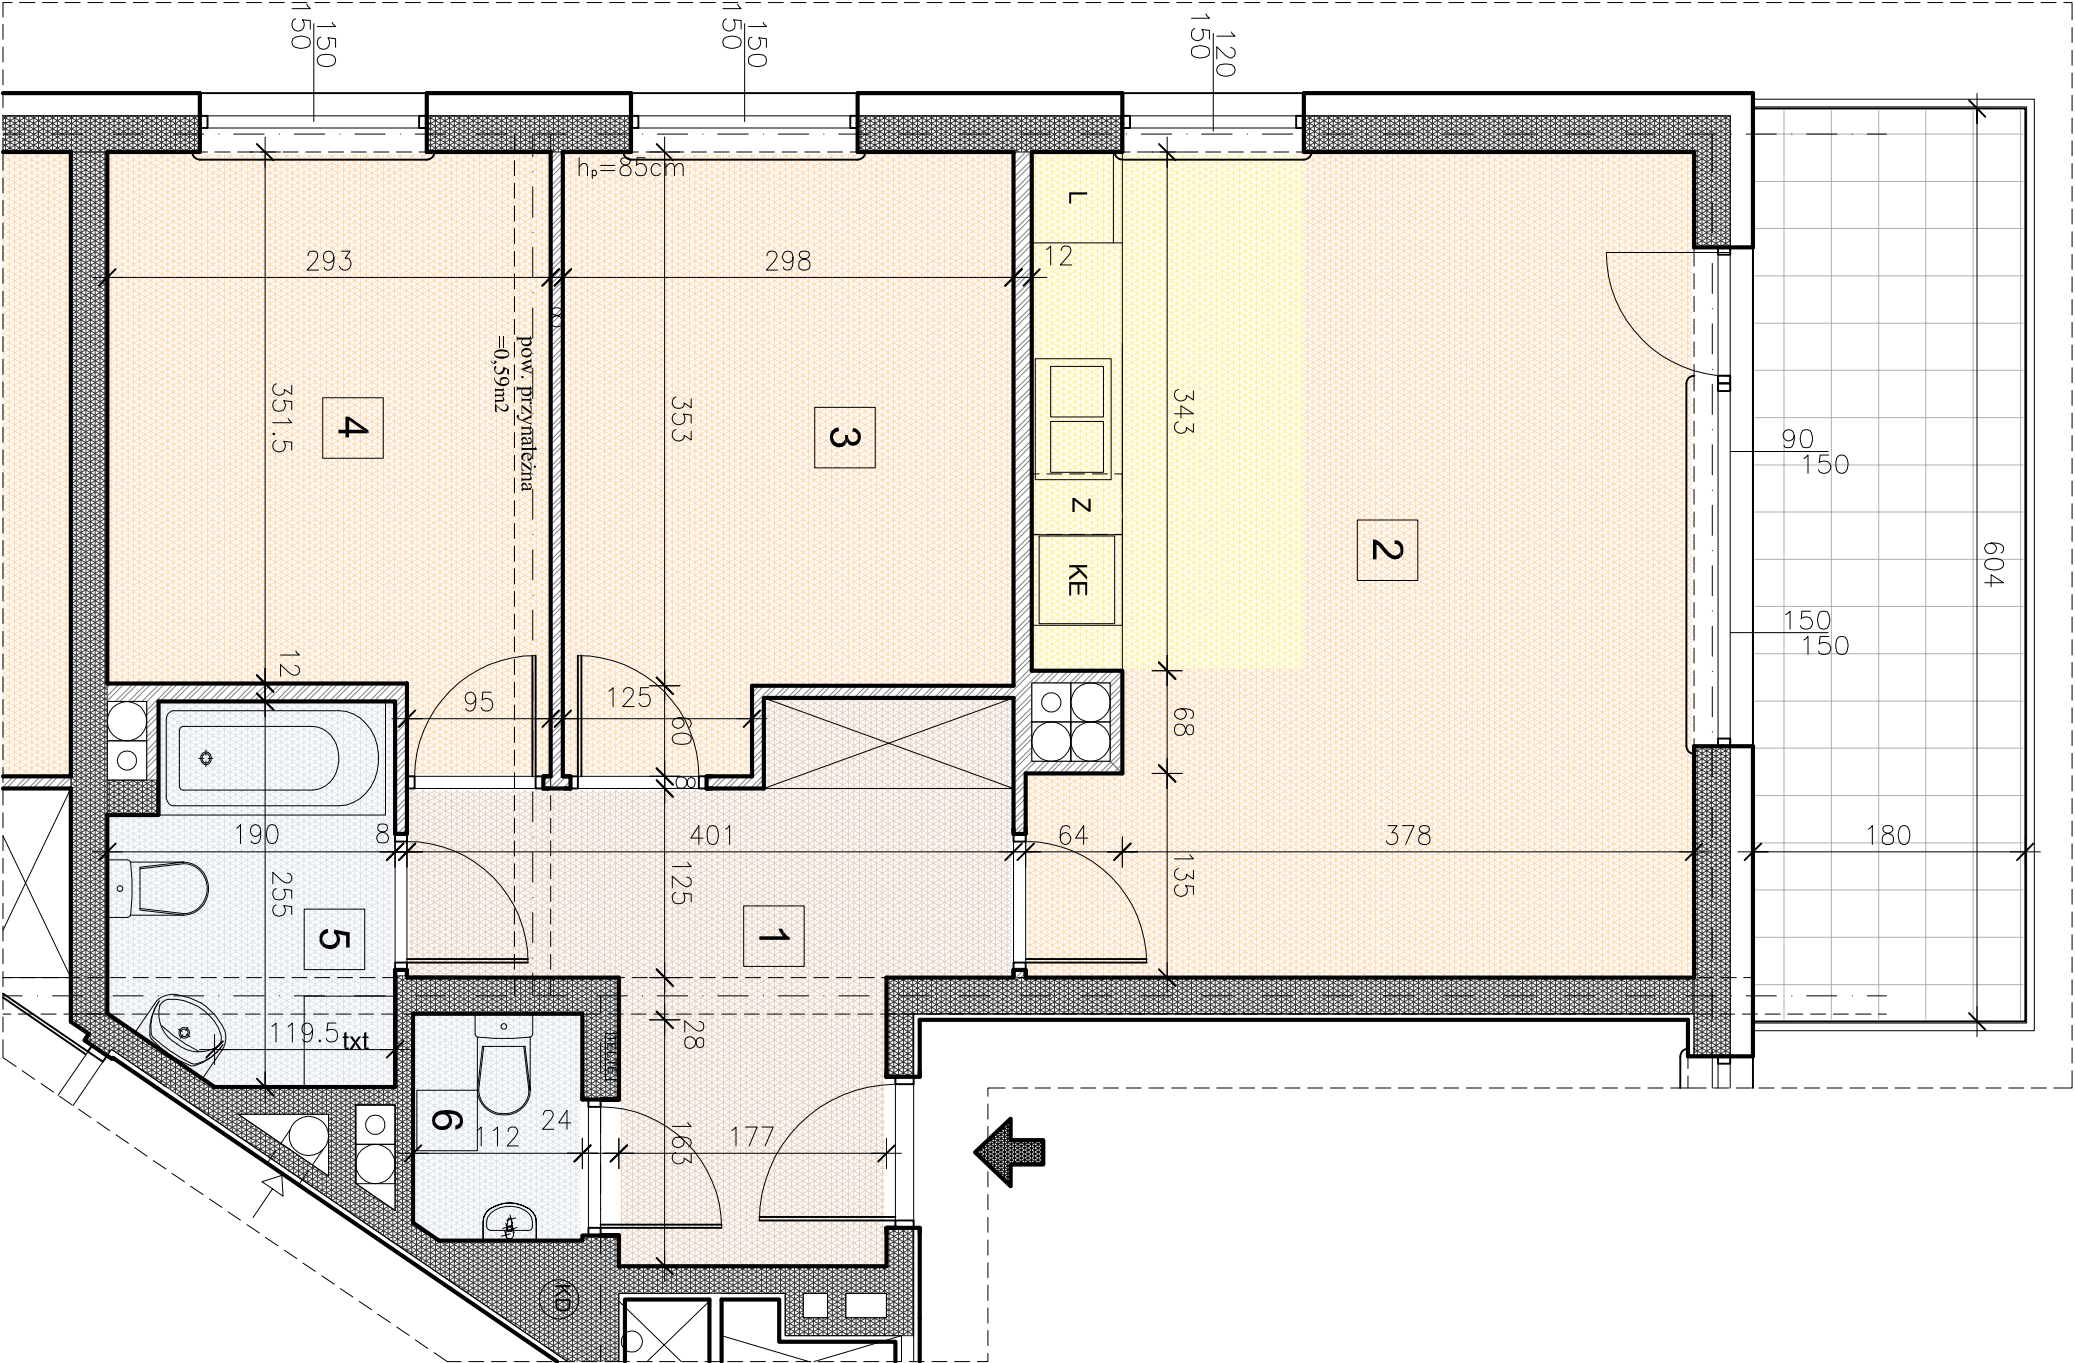

Inwestor:



Kieleckie Towarzystwo
Budownictwa Społecznego Sp. z o.o.

Projektant:

Pracownia **PP** Projektowa
DANUTA JAKOŚCZYŃSKA - ZIACH

BUDYNKI MIESZKALNE
WIEŁORODZINNE

w rejonie ul. G. Zapolskiej w Kielcach




Mieszkanie **M16**

Budynek A segment a | Poziom 4 | trzypokojowe

- | | |
|--|----------------------|
| 1. hol | 9,15 m ² |
| 2. pokój dzienny + aneks kuchenny | 23,21 m ² |
| 3. pokój | 10,76 m ² |
| 4. pokój | 10,37 m ² |
| 5. łazienka | 4,29 m ² |
| 6. wc | 1,59 m ² |
| 7. pow. przynależna do pokoju pod podciąganiem | 0,59 m ² |

pow. razem	59,96 m²
balkon	10,64 m ²

Użytkowanie mieszkania

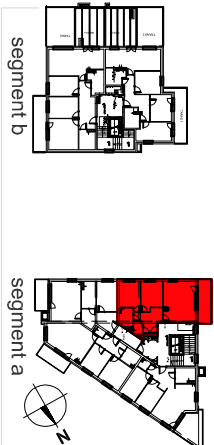

Bud. A

Lokalizacja budynków mieszkalnych wielorodzinnych

