


RZUT MIESZKANIA **M05**

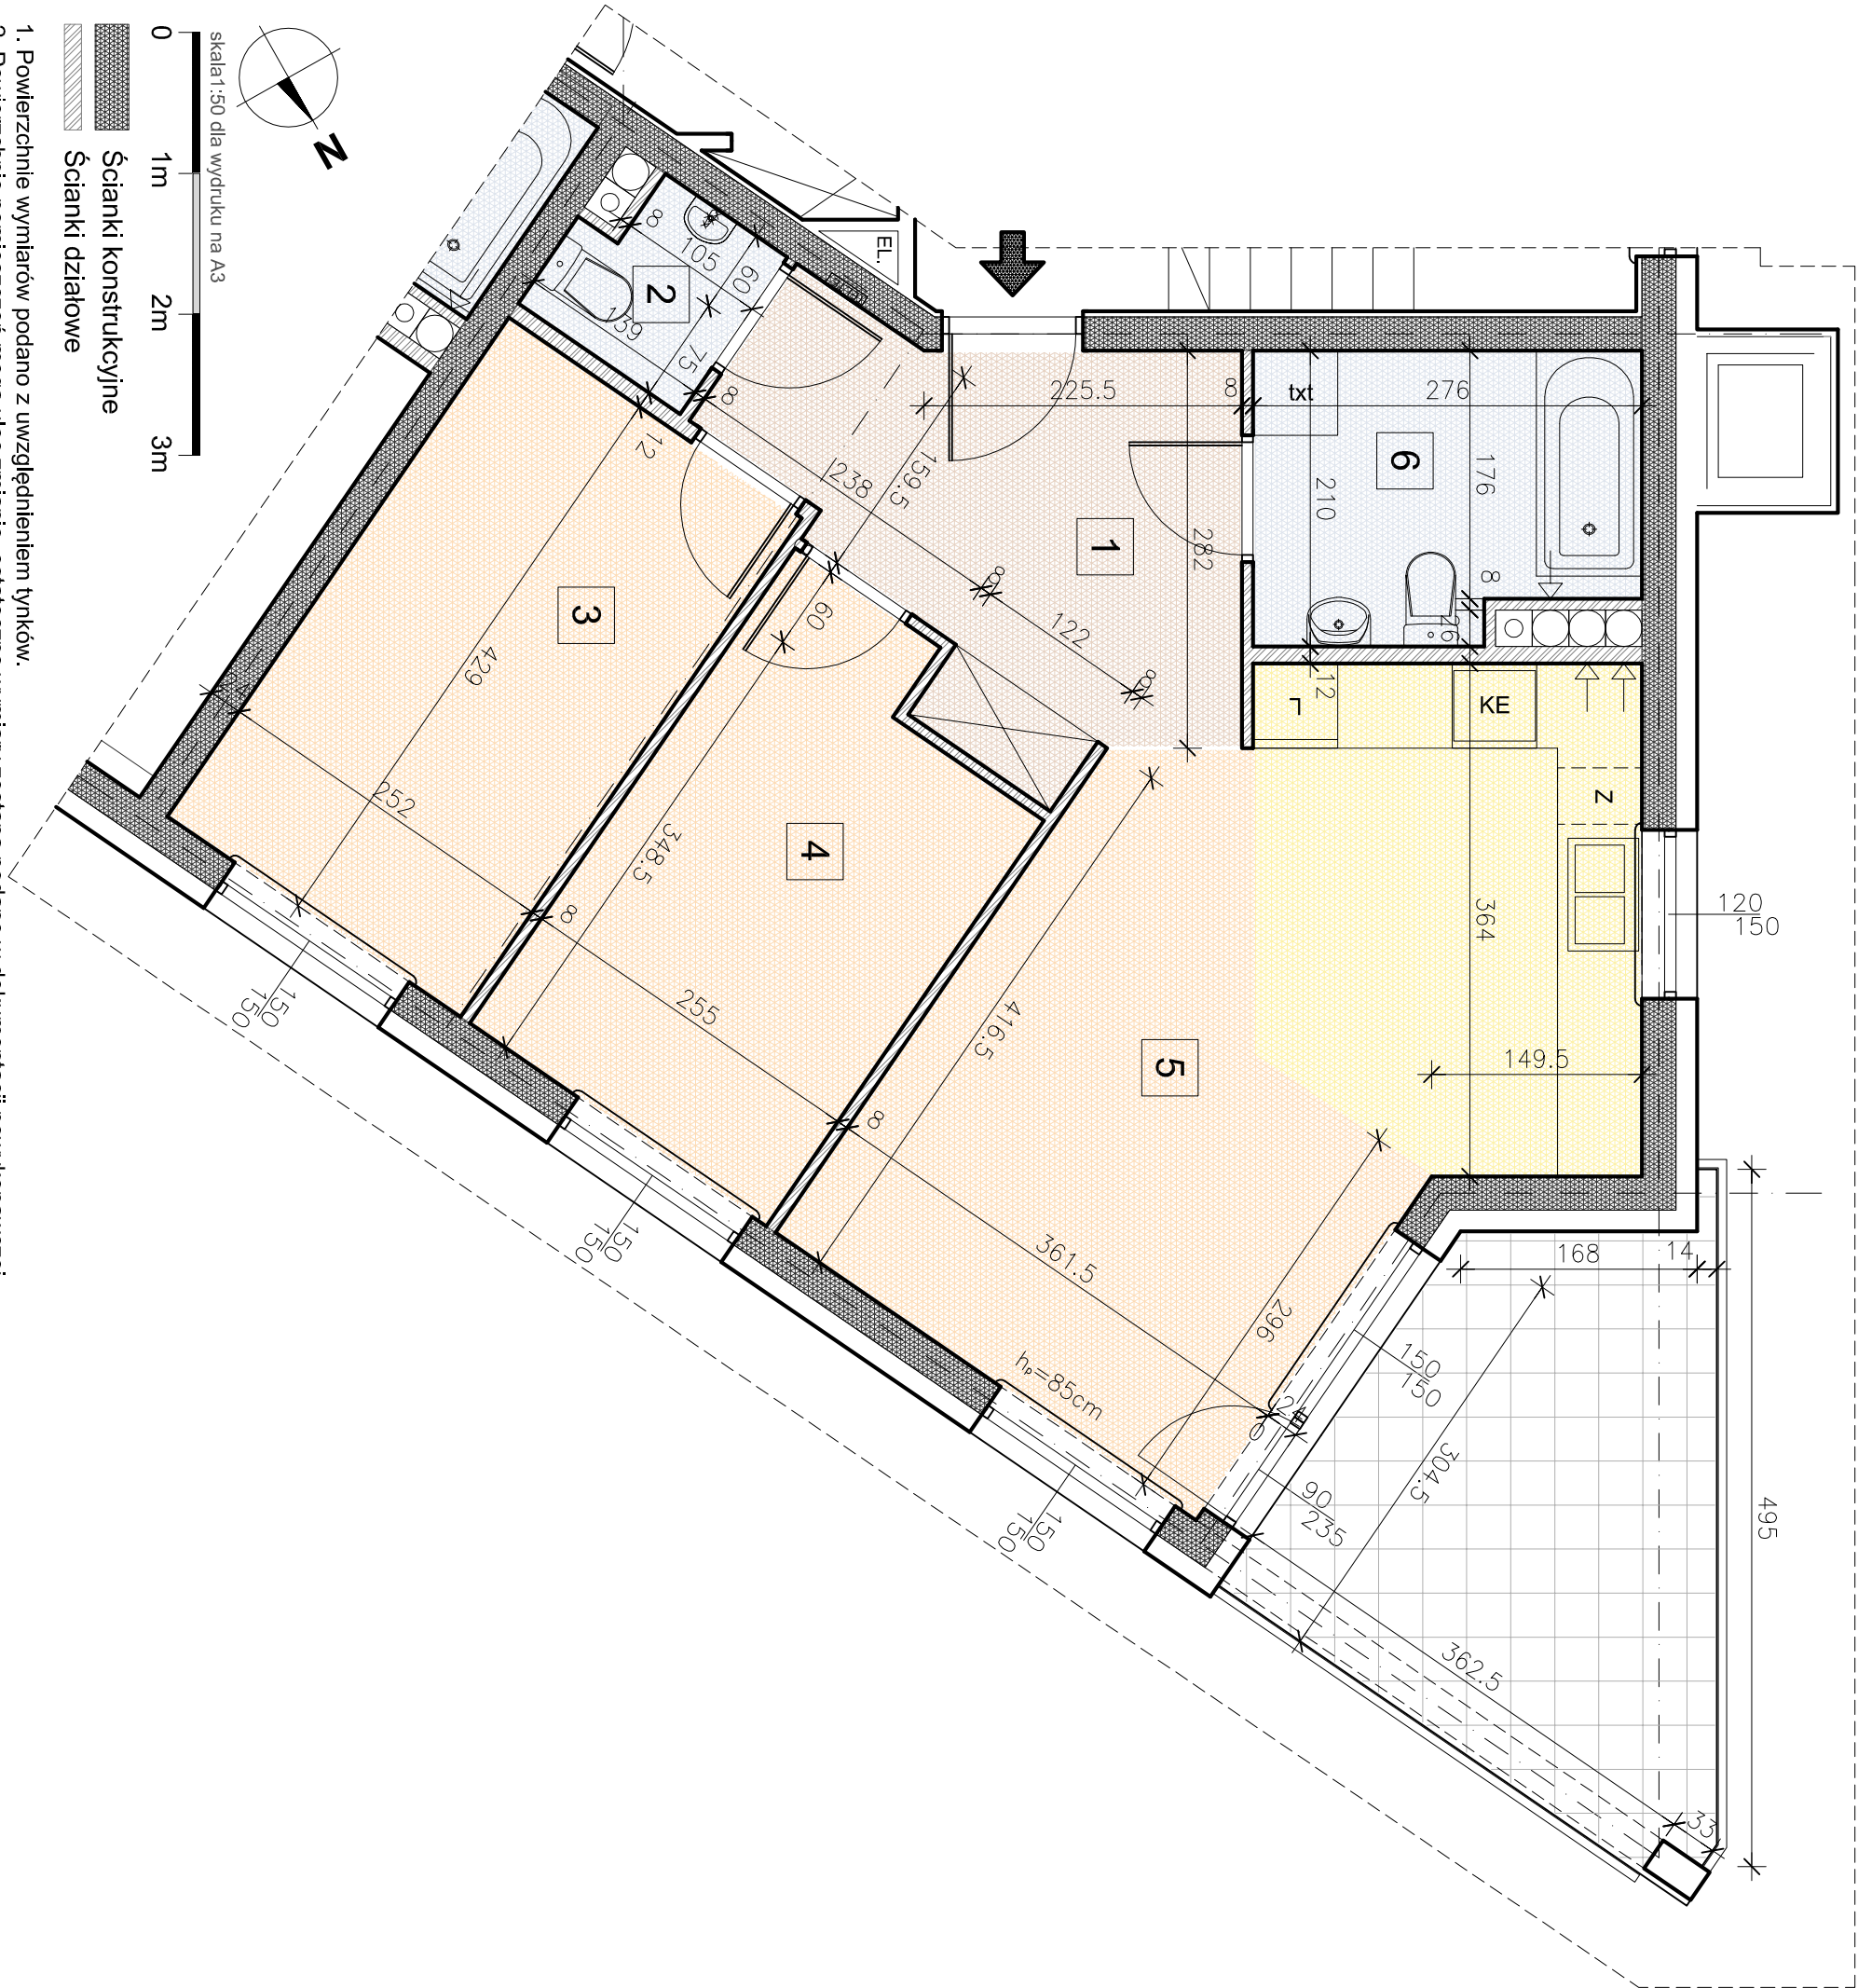

1. Powierzchnie wymiarów podano z uwzględnieniem tynków.
2. Powierzchnie pomieszczeń mogą ulec zmianie, ostateczne wymiary zostaną podane w dokumentacji powykonawczej.

Inwestor:



Kieleckie Towarzystwo
Budownictwa Społecznego Sp. z o.o.

Projektant:

Pracownia **PP** Projektowa
DANUTA JAKOŚCZYŃSKA - ZIACH

BUDYNKI MIESZKALNE WIELORODZINNE

w rejonie ul. G.Zapolskiej w Kielcach




Mieszkanie **M05**

Budynek A segment a | Poziom 2 | trzypokojowe

- | | |
|--------------------------------------|----------------------|
| 1. hol | 8,64 m ² |
| 2. wc | 1,59 m ² |
| 3. pokój | 10,61 m ² |
| 4. pokój | 9,44 m ² |
| 5. pokój dzienny
+ aneks kuchenny | 22,27 m ² |
| 6. łazienka | 5,27 m ² |

pow. razem	57,82 m²
balkon	10,67 m ²

Użytkowanie mieszkania

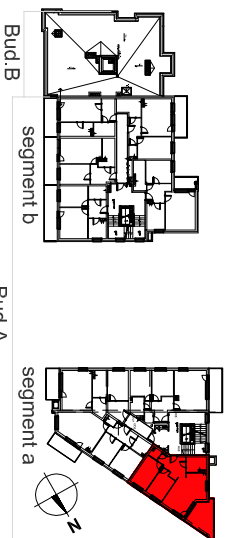

Lokalizacja budynków mieszkalnych wielorodzinnych

