

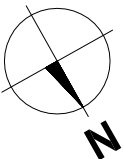


RZUT MIESZKANIA **M02**

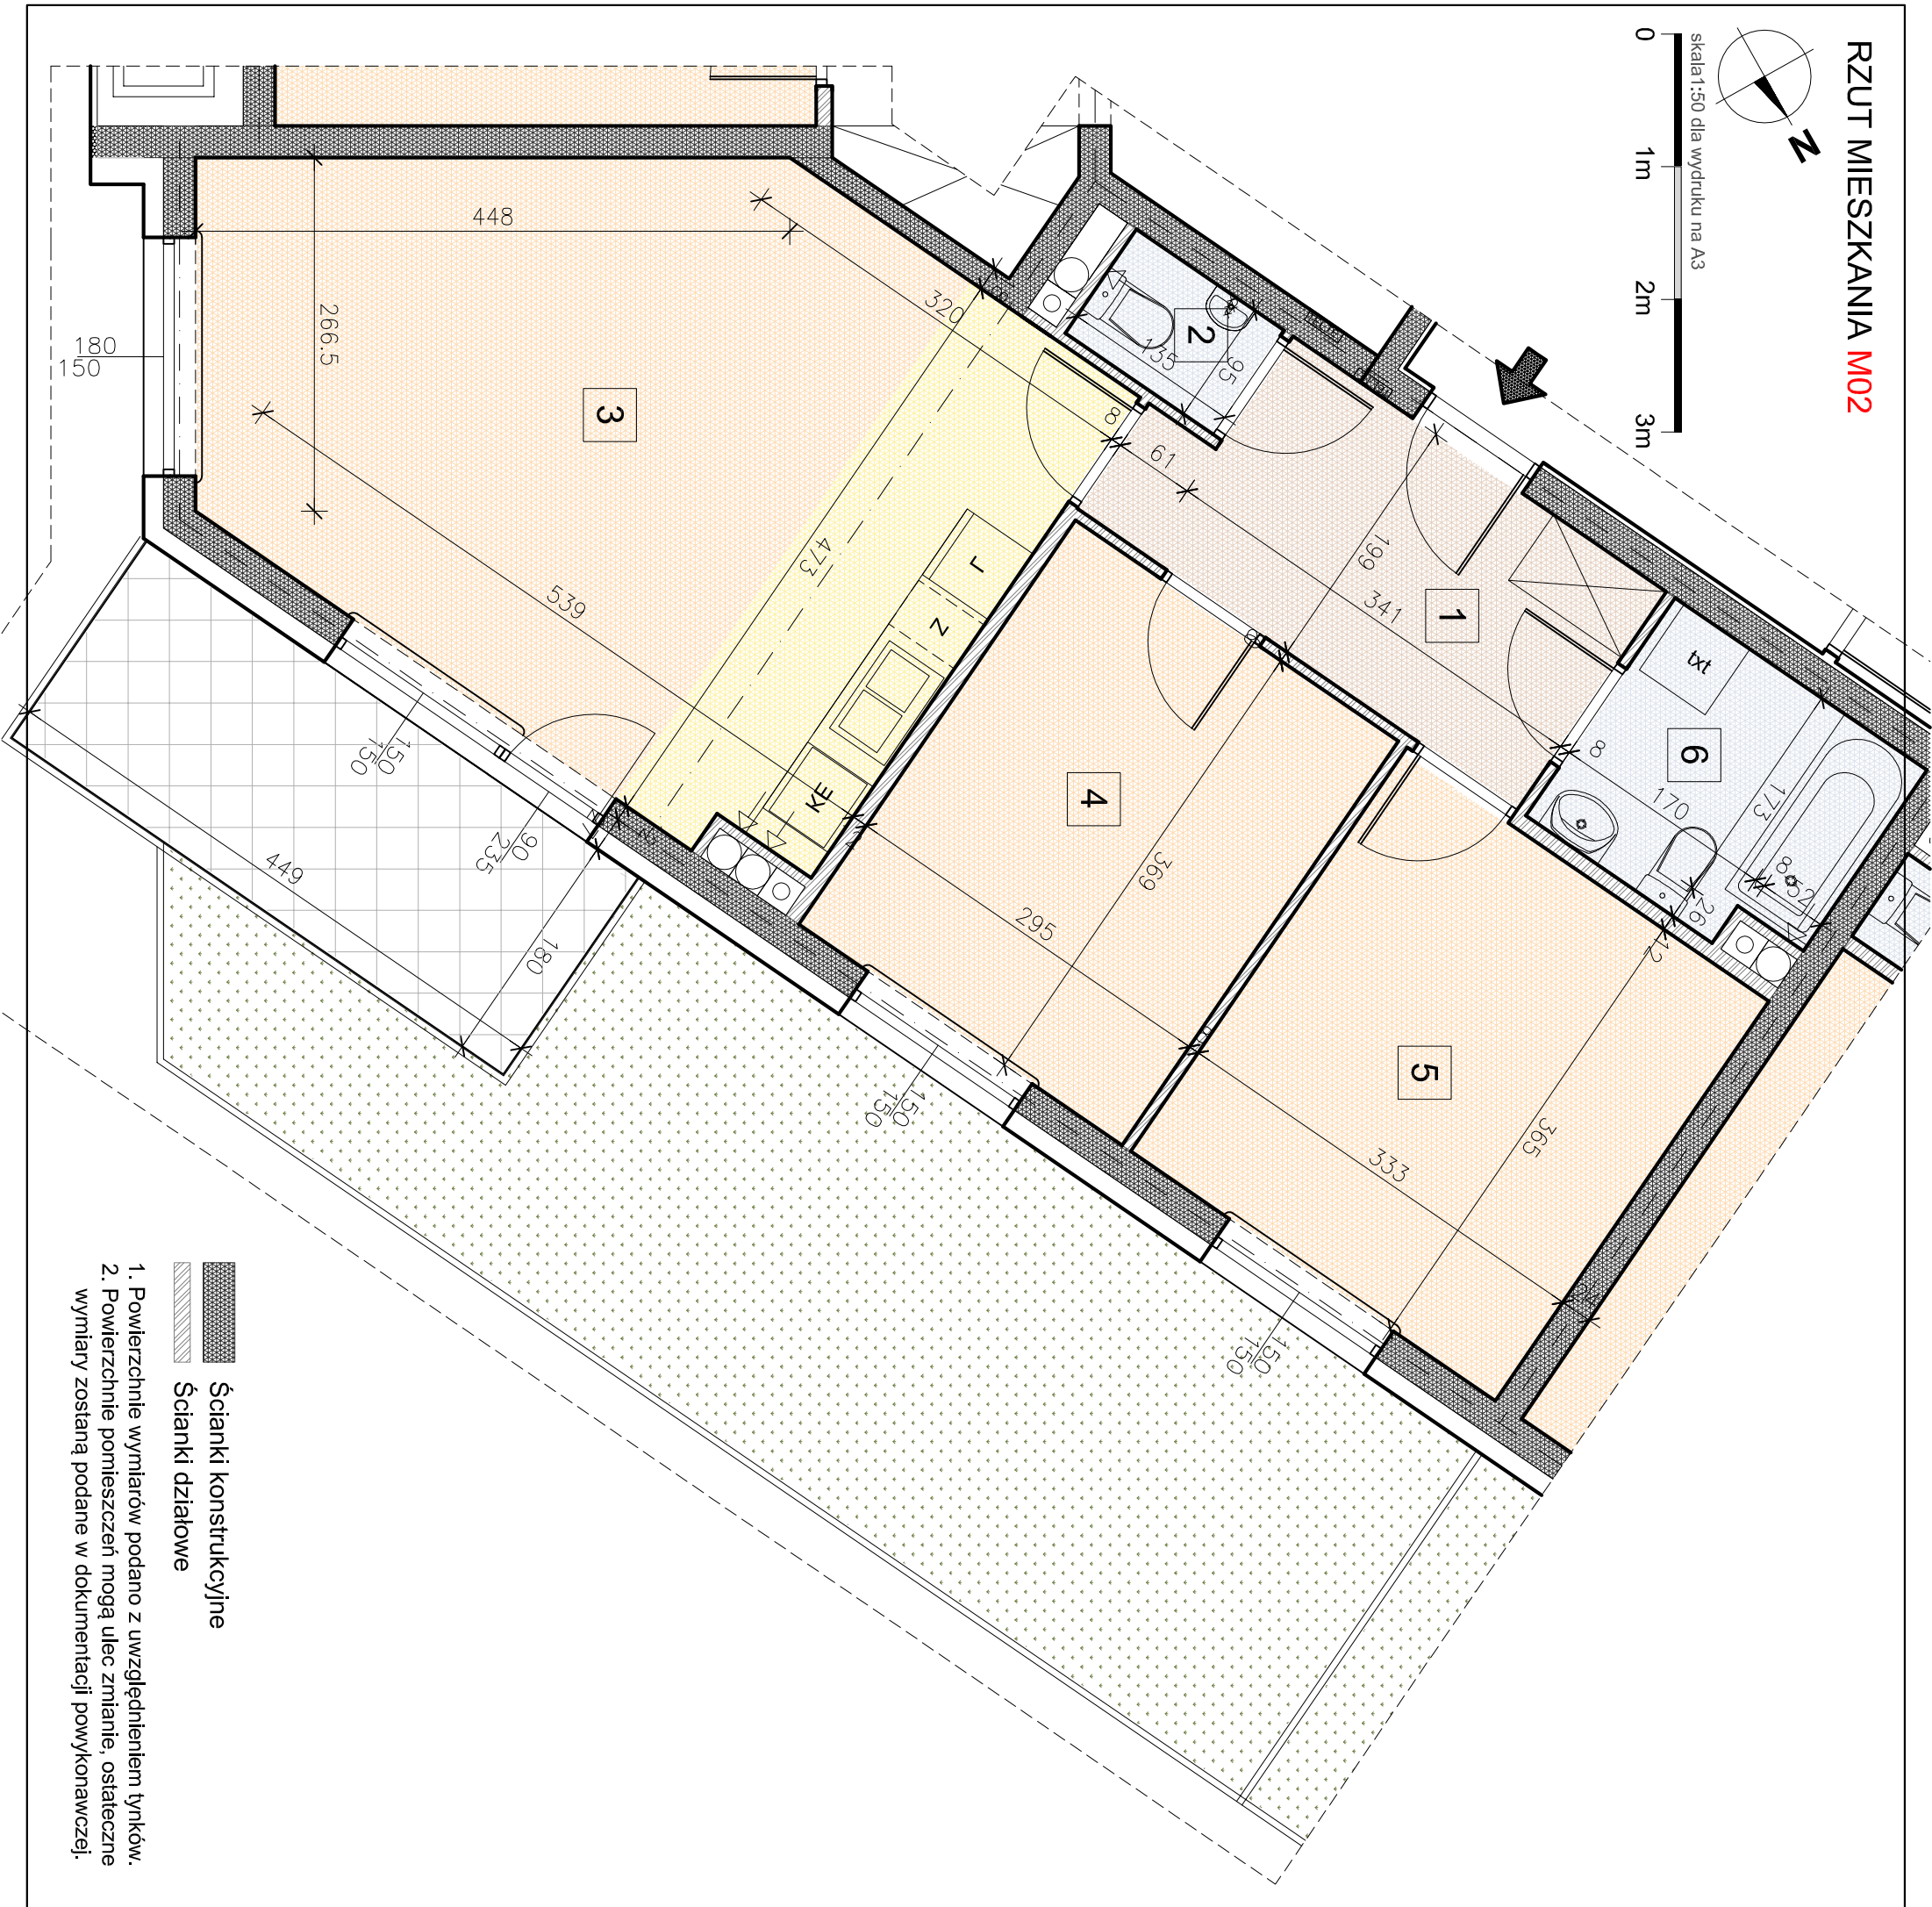


skala 1:50 dla wydruku na A3

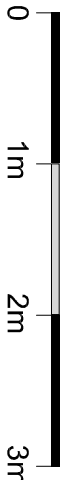

- Ścianki konstrukcyjne
- Ścianki działowe

1. Powierzchnie wymiarów podano z uwzględnieniem tynków.
2. Powierzchnie pomieszczeń mogą ulec zmianie, ostateczne wymiary zostaną podane w dokumentacji powykonawczej.

Inwestor:

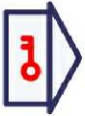

Kieleckie Towarzystwo
Budownictwa Społecznego Sp. z o.o.

Projektant:

Pracownia **PP** Projektowa
DANUTA JAKOŚCZYŃSKA - ZIAŁACH

BUDYNKI MIESZKALNE
WIELORODZINNE

w rejonie ul. G.Zapolskiej w Kielcach




Mieszkanie **M02**

Budynek A segment a | Poziom 1 | trzypokojowe

- 1. hol 7,19 m²
- 2. wc 1,21 m²
- 3. pokój dzienny + aneks kuchenny 25,69 m²
- 4. pokój 10,69 m²
- 5. pokój 11,95 m²
- 6. łazienka 4,25 m²

pow. razem	60,98 m²
balkon	7,89 m ²
taras zielony	27,27 m ²

Użytkowanie mieszkania

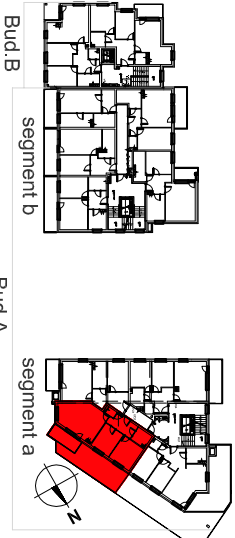

Lokalizacja budynków mieszkalnych wielorodzinnych

