



RZUT MIESZKANIA **M34**

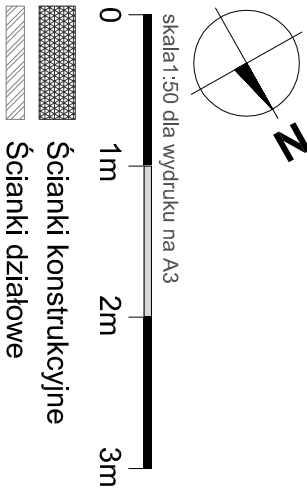

1. Powierzchnie wymiarów podano z uwzględnieniem tynków.
2. Powierzchnie pomieszczeń mogą ulec zmianie, ostateczne wymiary zostaną podane w dokumentacji powykonawczej.

Inwestor:

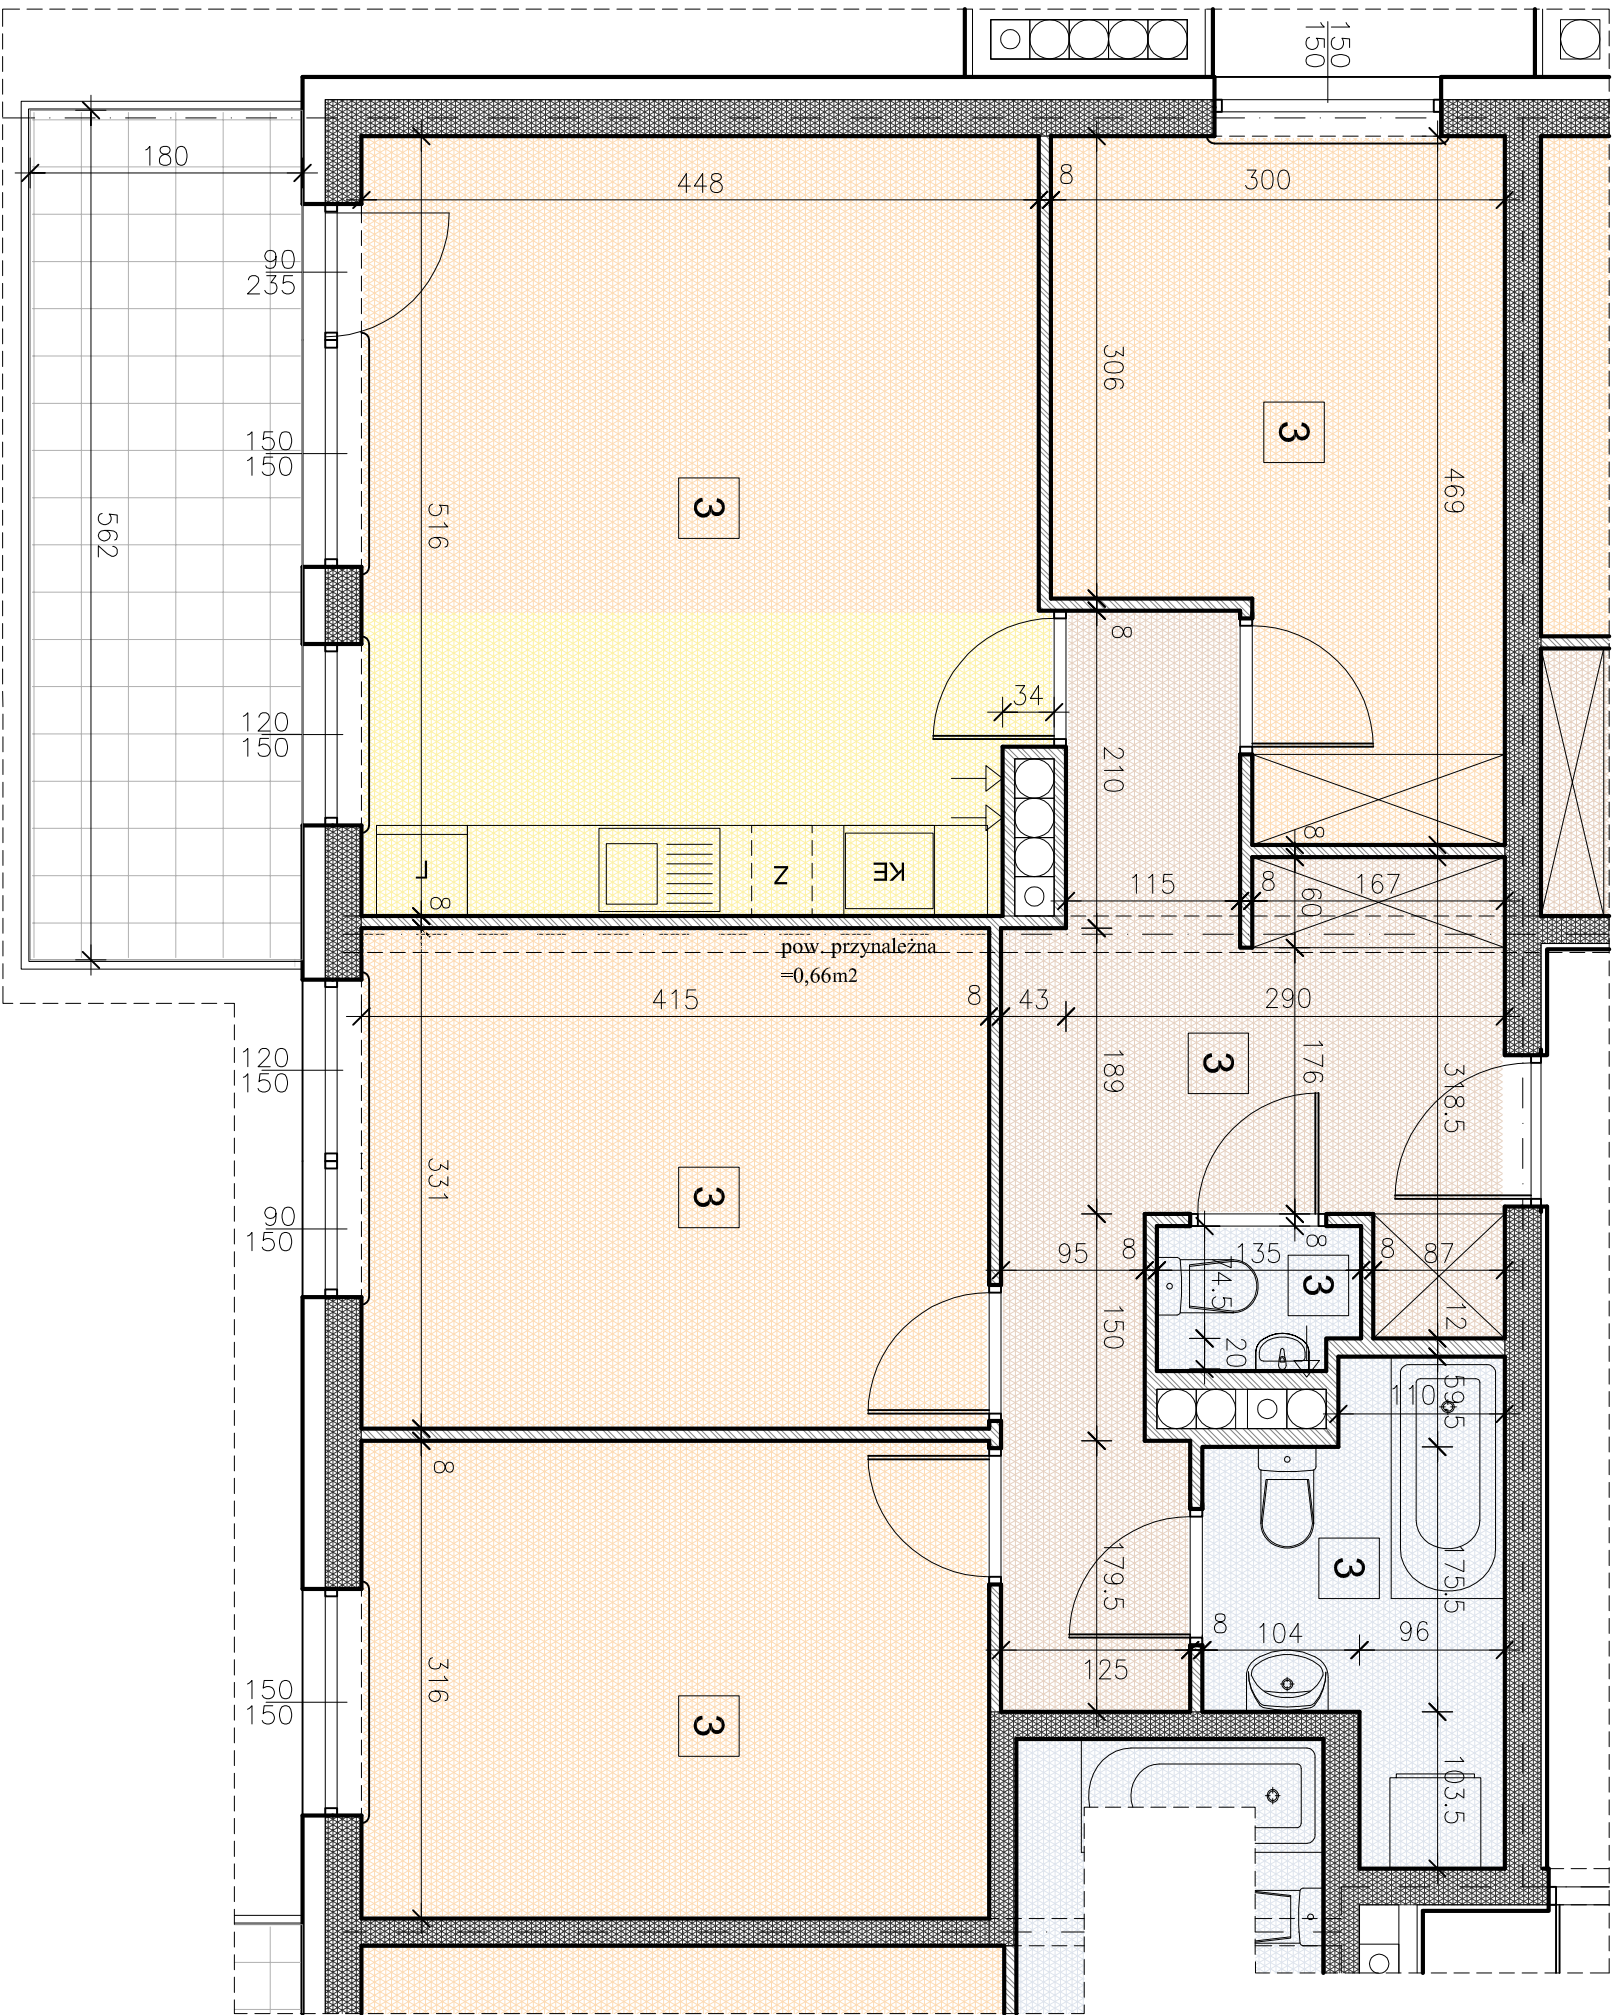

Kieleckie Towarzystwo  
Budownictwa Społecznego Sp. z o.o.

Projektant:

Pracownia **PP** Projektowa  
DANUTA JAKOŚCZYŃSKA - ZIACH

## BUDYNKI MIESZKALNE WIELORODZINNE

w rejonie ul. G.Zapolskiej w Kielcach




### Mieszkanie **M34**

Budynek A segment b | Poziom 3 | czteropokojowe

1. hol	13,49 m <sup>2</sup>
2. wc	1,17 m <sup>2</sup>
3. łazienka	5,00 m <sup>2</sup>
4. pokój	12,89 m <sup>2</sup>
5. pokój	12,85 m <sup>2</sup>
6. pokój dzienny + aneks kuchenny	22,64 m <sup>2</sup>
7. pokój	11,67 m <sup>2</sup>
<b>pow. razem</b>	<b>79,71 m<sup>2</sup></b>
<b>balkon</b>	<b>9,89 m<sup>2</sup></b>

Użytkowanie mieszkania

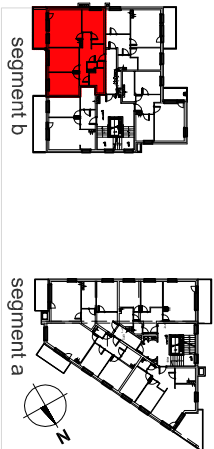

Lokalizacja budynków mieszkalnych wielorodzinnych

