


RZUT PARKINGU PODZIEMNEGO SKALA 1: 200

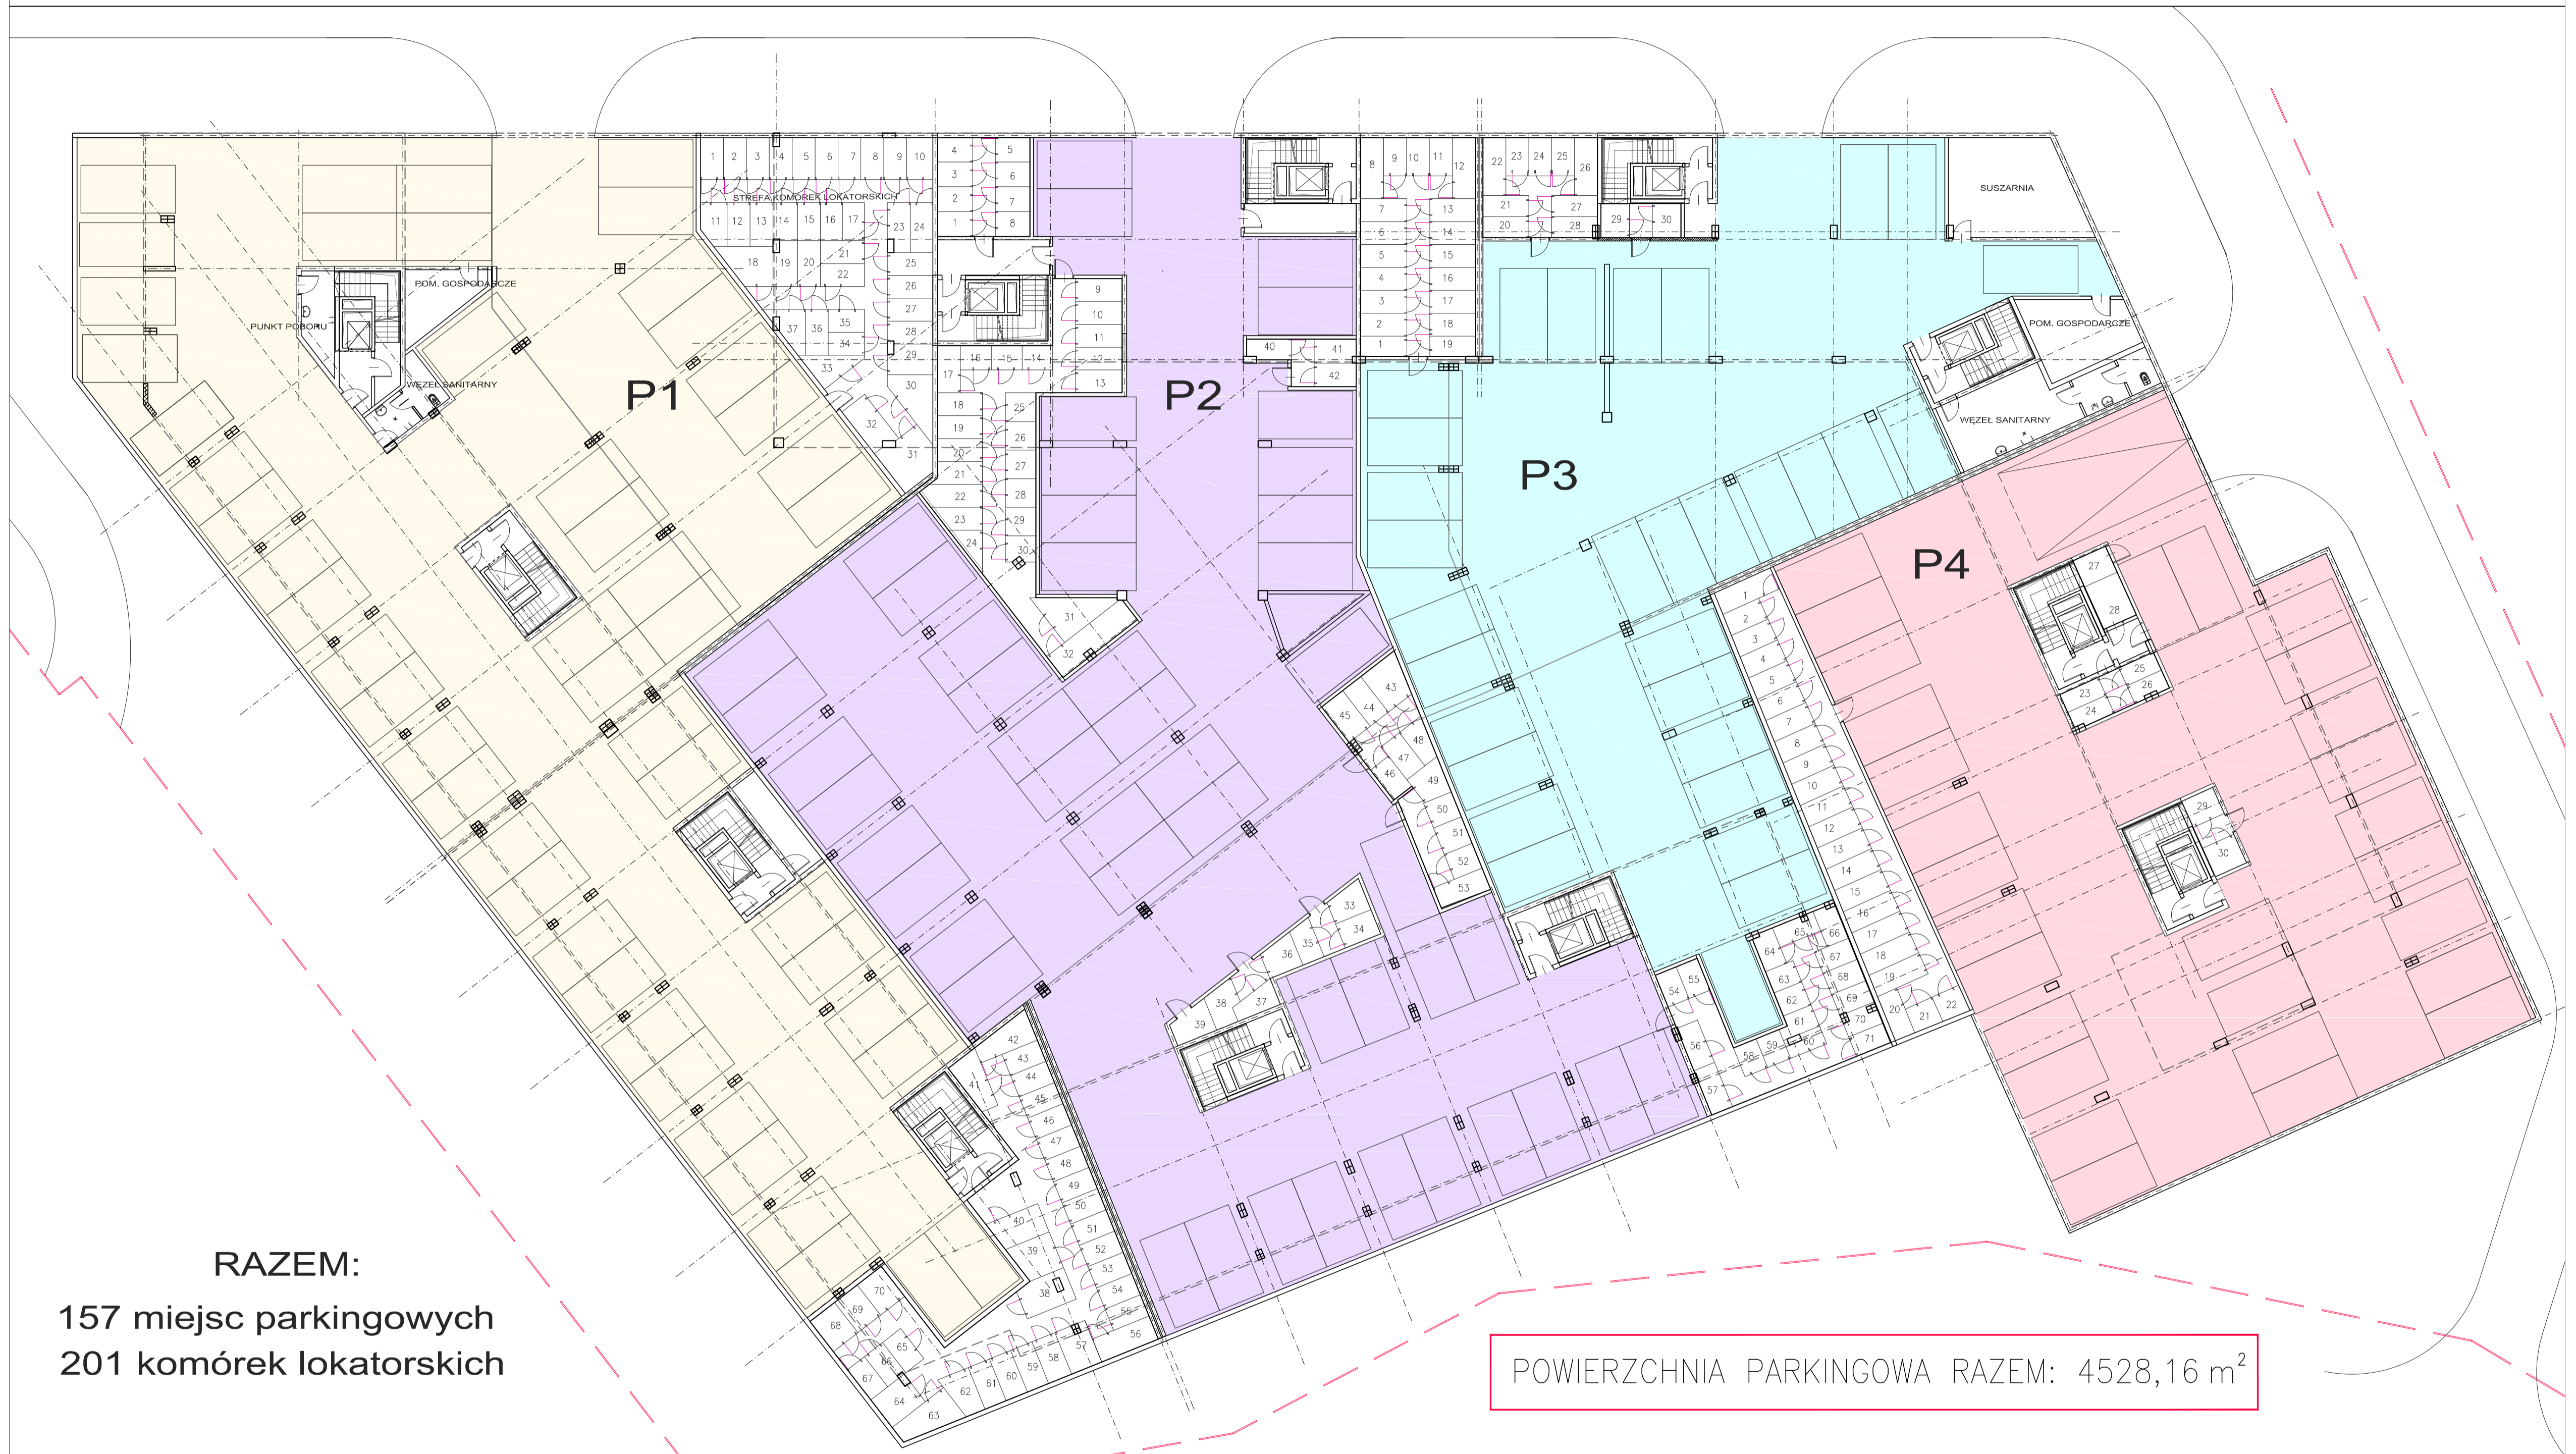

RAZEM:

**157 miejsc parkingowych
201 komórki lokatorskich**

POWIERZCHNIA PARKINGOWA RAZEM: 4528,16 m²

P1 50 miejsca parkingowe
pow. terenu parkingowego 1381,85 m²
pom. techniczne 247,19 m²
pow. klatek schodowych 95,5 m²
liczba komórki lokatorskich: 70

P2 48 miejsc parkingowych
pow. terenu parkingowego 1375,62 m²
pom. techniczne 101,31 m²
pow. klatek schodowych 114,20 m²
liczba komórki lokatorskich: 71

P3 31 miejsc parkingowych
pow. terenu parkingowego 884,85 m²
pom. techniczne 126,73 m²
pow. klatek schodowych 46,34 m²
liczba komórki lokatorskich: 30

P4 28 miejsc parkingowych
pow. terenu parkingowego 885,81 m²
pom. techniczne 98,76 m²
pow. klatek schodowych 46,34 m²
liczba komórki lokatorskich: 30